


лист	название
1	<i>Ведомость чертежей</i>
2	<i>Обмерный план</i>
3	<i>План демонтажа</i>
4	<i>План монтажа</i>
5	<i>План расстановки мебели</i>
6	<i>Экспликация помещений</i>
7	<i>План размещения силовых и слаботочных розеток, эл выводов, силового щита</i>
8	<i>План полов , разрезы полов по помещениям</i>
9	<i>План теплого пола</i>
10	<i>План размещения сантехнического оборудования</i>
11	<i>План заполнения проемов</i>
12	<i>План размещения осветительного оборудования</i>
13	<i>План размещения осветительного оборудования. Привязка к планировке</i>
14	<i>План взаимодействия выключателей и светильников</i>
15	<i>План потолков</i>
16	<i>План системы вентиляции и кондиционирования</i>
17	<i>Развертка стен кухни</i>
18	<i>Развертка стен гостиной</i>
19	<i>Развертка стен детской</i>
20	<i>Развертка стен гостевой</i>
21	<i>Развертка стен спальни</i>
22	<i>Развертка стен холл</i>
23	<i>Развертка стен холл /продолжение/, постирочной</i>
24	<i>Развертка стен ванной , санузла</i>
25	<i>Ведомость отделки помещений</i>
26- 45	<i>Визуализация помещений</i>

Изм. Лист	Фамилия	Подпись	Дата	г.Москва ул. Озерная д.9	Стадия	Лист	Листов
Разработал	Кугий Д.Р.			Дизайн- проект квартиры		1	
Заказчик	Мосягин В.С.						
				Ведомость чертежей			

Обмерный план помещений

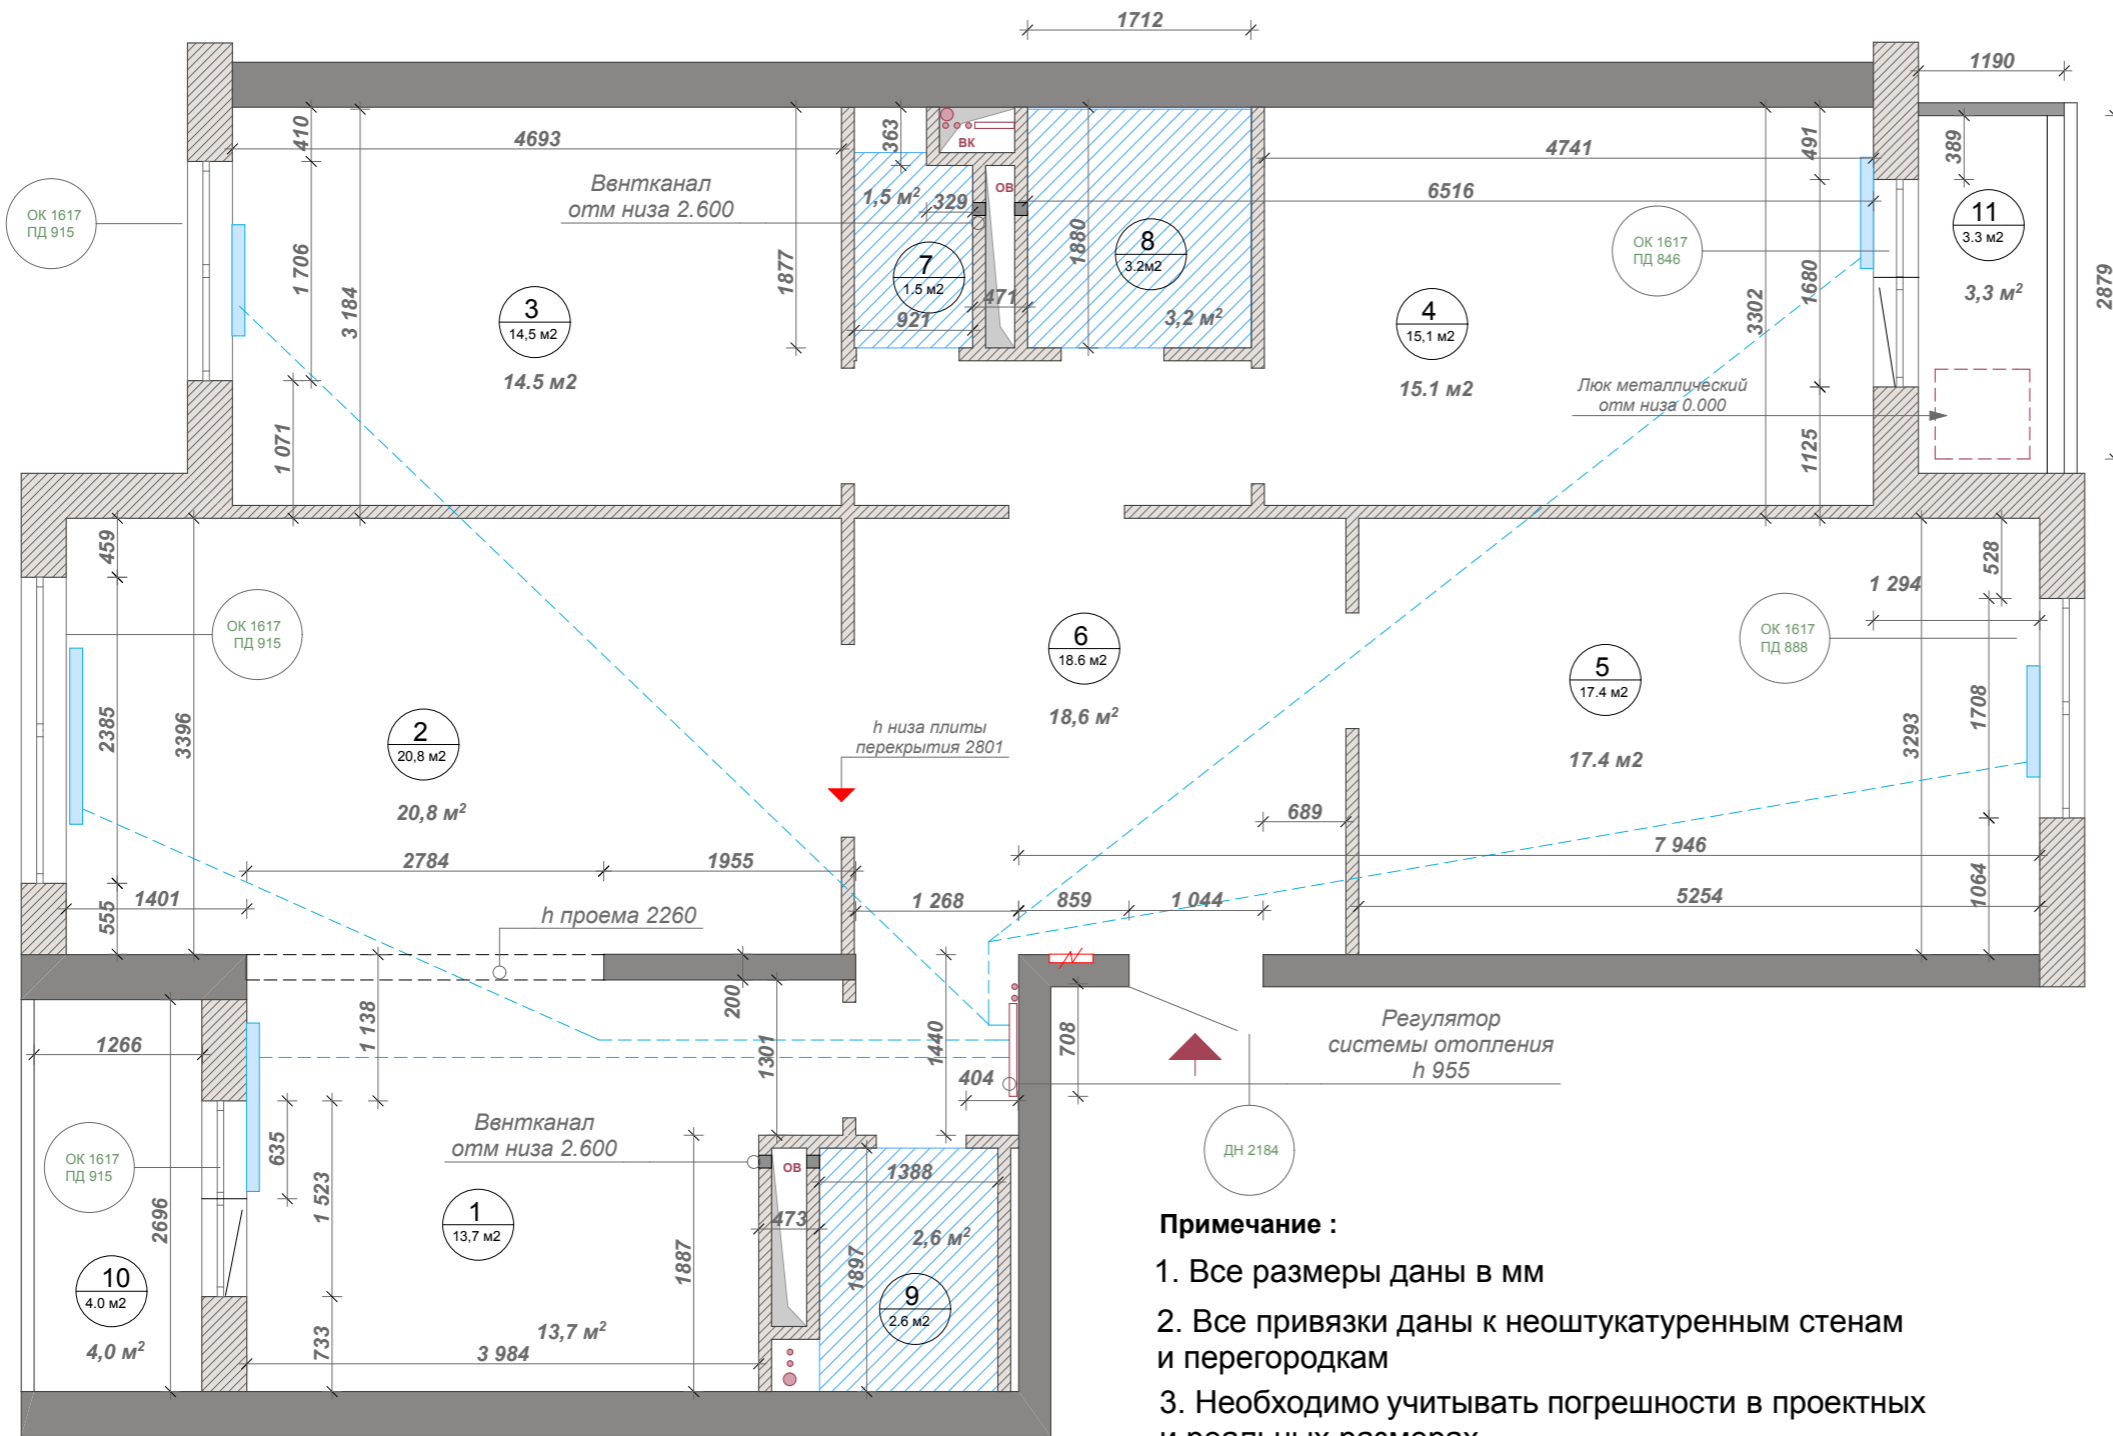

Экспликация помещений

№	Помещение	Площадь
1	Кухня	13,7 м ²
2	Жилая комната	20,8 м ²
3	Жилая комната	14,5 м ²
4	Жилая комната	15,1 м ²
5	Жилая комната	17,4 м ²
6	Коридор	18,6 м ²
7	Санузел	1,5 м ²
8	Ванная	3,2 м ²
9	Санузел	2,6 м ²
Итого		<u>107,4 м²</u>
10	Лоджия	4,0 м ²
11	Лоджия	3,3 м ²
Всего		<u>114,7 м²</u>

Условные обозначения


- Существующие стены и конструкции из монолитного бетона
- Существующие стены из газосиликаных блоков
- Радиаторы отопления существующие
- Шахта обменной вентиляции
- Шахта воды и канализации
- Стояки водопровода и канализации
- Границы мокрых зон, обозначенных компанией застройщиком
- Разводка труб системы отопления по полу

Примечание :

- Все размеры даны в мм
- Все привязки даны к неоштукатуренным стенам и перегородкам
- Необходимо учитывать погрешности в проектных и реальных размерах

Изм. Лист	Фамилия	Подпись	Дата	г.Москва ул. Озерная д.9	Стадия	Лист	Листов
Разработал	Кугий Д.Р.			Дизайн- проект квартиры		2	
Заказчик	Мосягин В.С.						
Обмерный план							

Демонтажный план

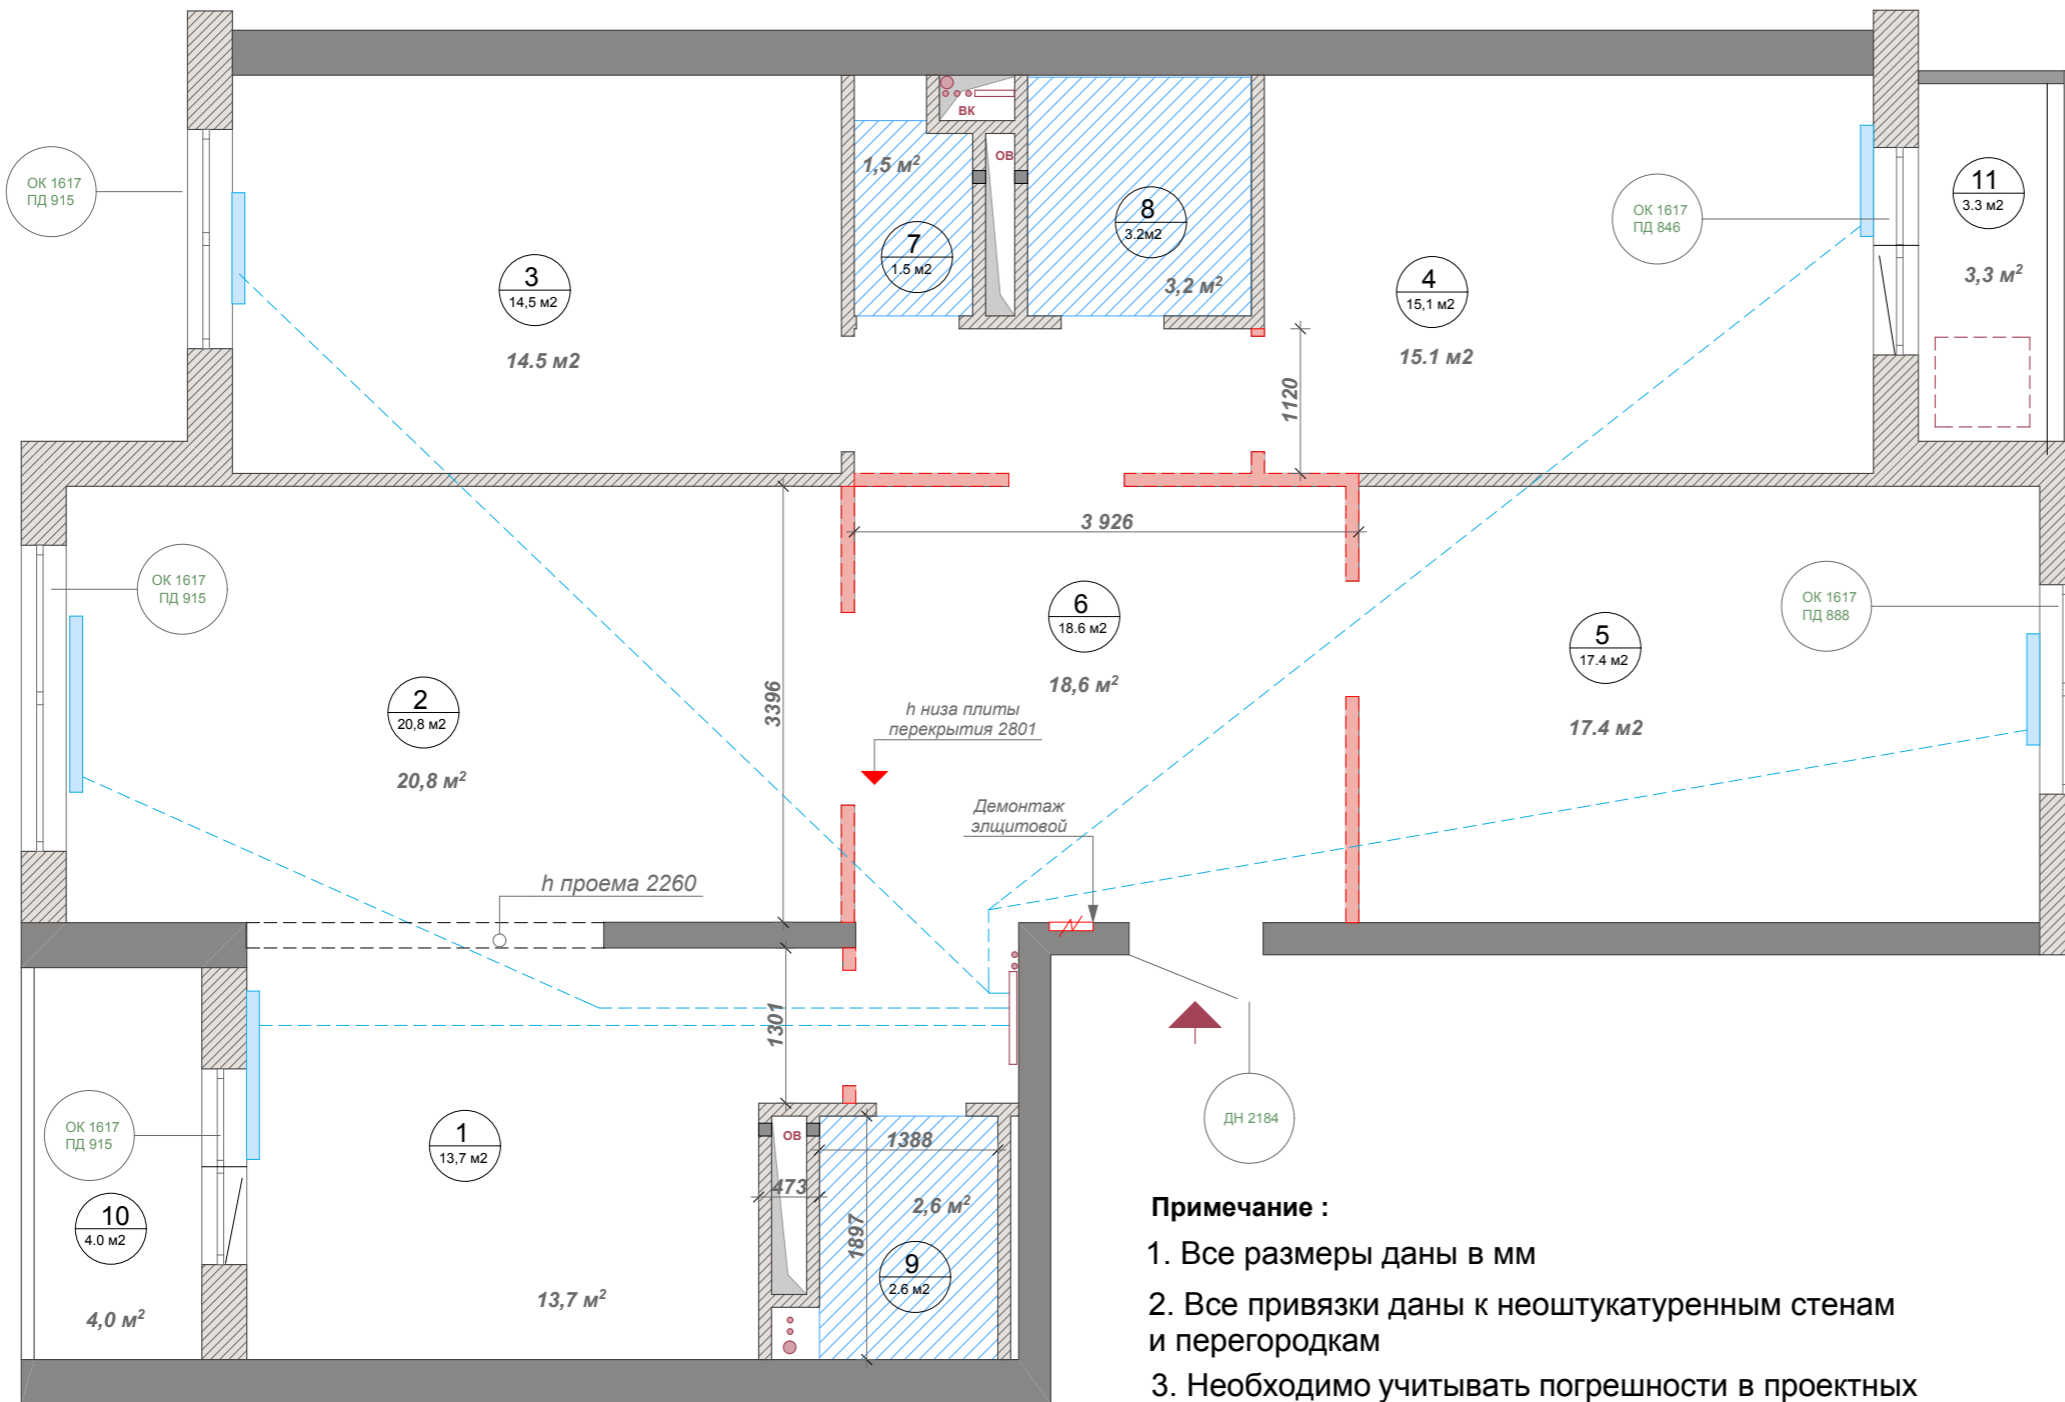

Экспликация помещений

№	Помещение	Площадь
1	Кухня	13,7 м ²
2	Жилая комната	20,8 м ²
3	Жилая комната	14,5 м ²
4	Жилая комната	15,1 м ²
5	Жилая комната	17,4 м ²
6	Коридор	18,6 м ²
7	Санузел	1,5 м ²
8	Ванная	3,2 м ²
9	Санузел	2,6 м ²
	Итого	<u>107,4 м²</u>
10	Лоджия	4,0 м ²
11	Лоджия	3,3 м ²
	Всего	<u>114,7 м²</u>

Условные обозначения


- Существующие стены и конструкции из монолитного бетона
- Существующие стены из газосиликаных блоков
- Радиаторы отопления существующие
- Шахта обменной вентиляции
- Шахта воды и канализации
- Стояки водопровода и канализации
- Границы мокрых зон, обозначенных компанией застройщиком
- Демонтируемые стены S - 26.1м²

Примечание :

1. Все размеры даны в мм
2. Все привязки даны к неоштукатуренным стенам и перегородкам
3. Необходимо учитывать погрешности в проектных и реальных размерах

Изм. Лист	Фамилия	Подпись	Дата	г.Москва ул. Озерная д.9	Стадия	Лист	Листов
Разработал	Кугий Д.Р.			Дизайн- проект квартиры		3	
Заказчик	Мосягин В.С.						
				План демонтажа перегородок			

Монтажный план

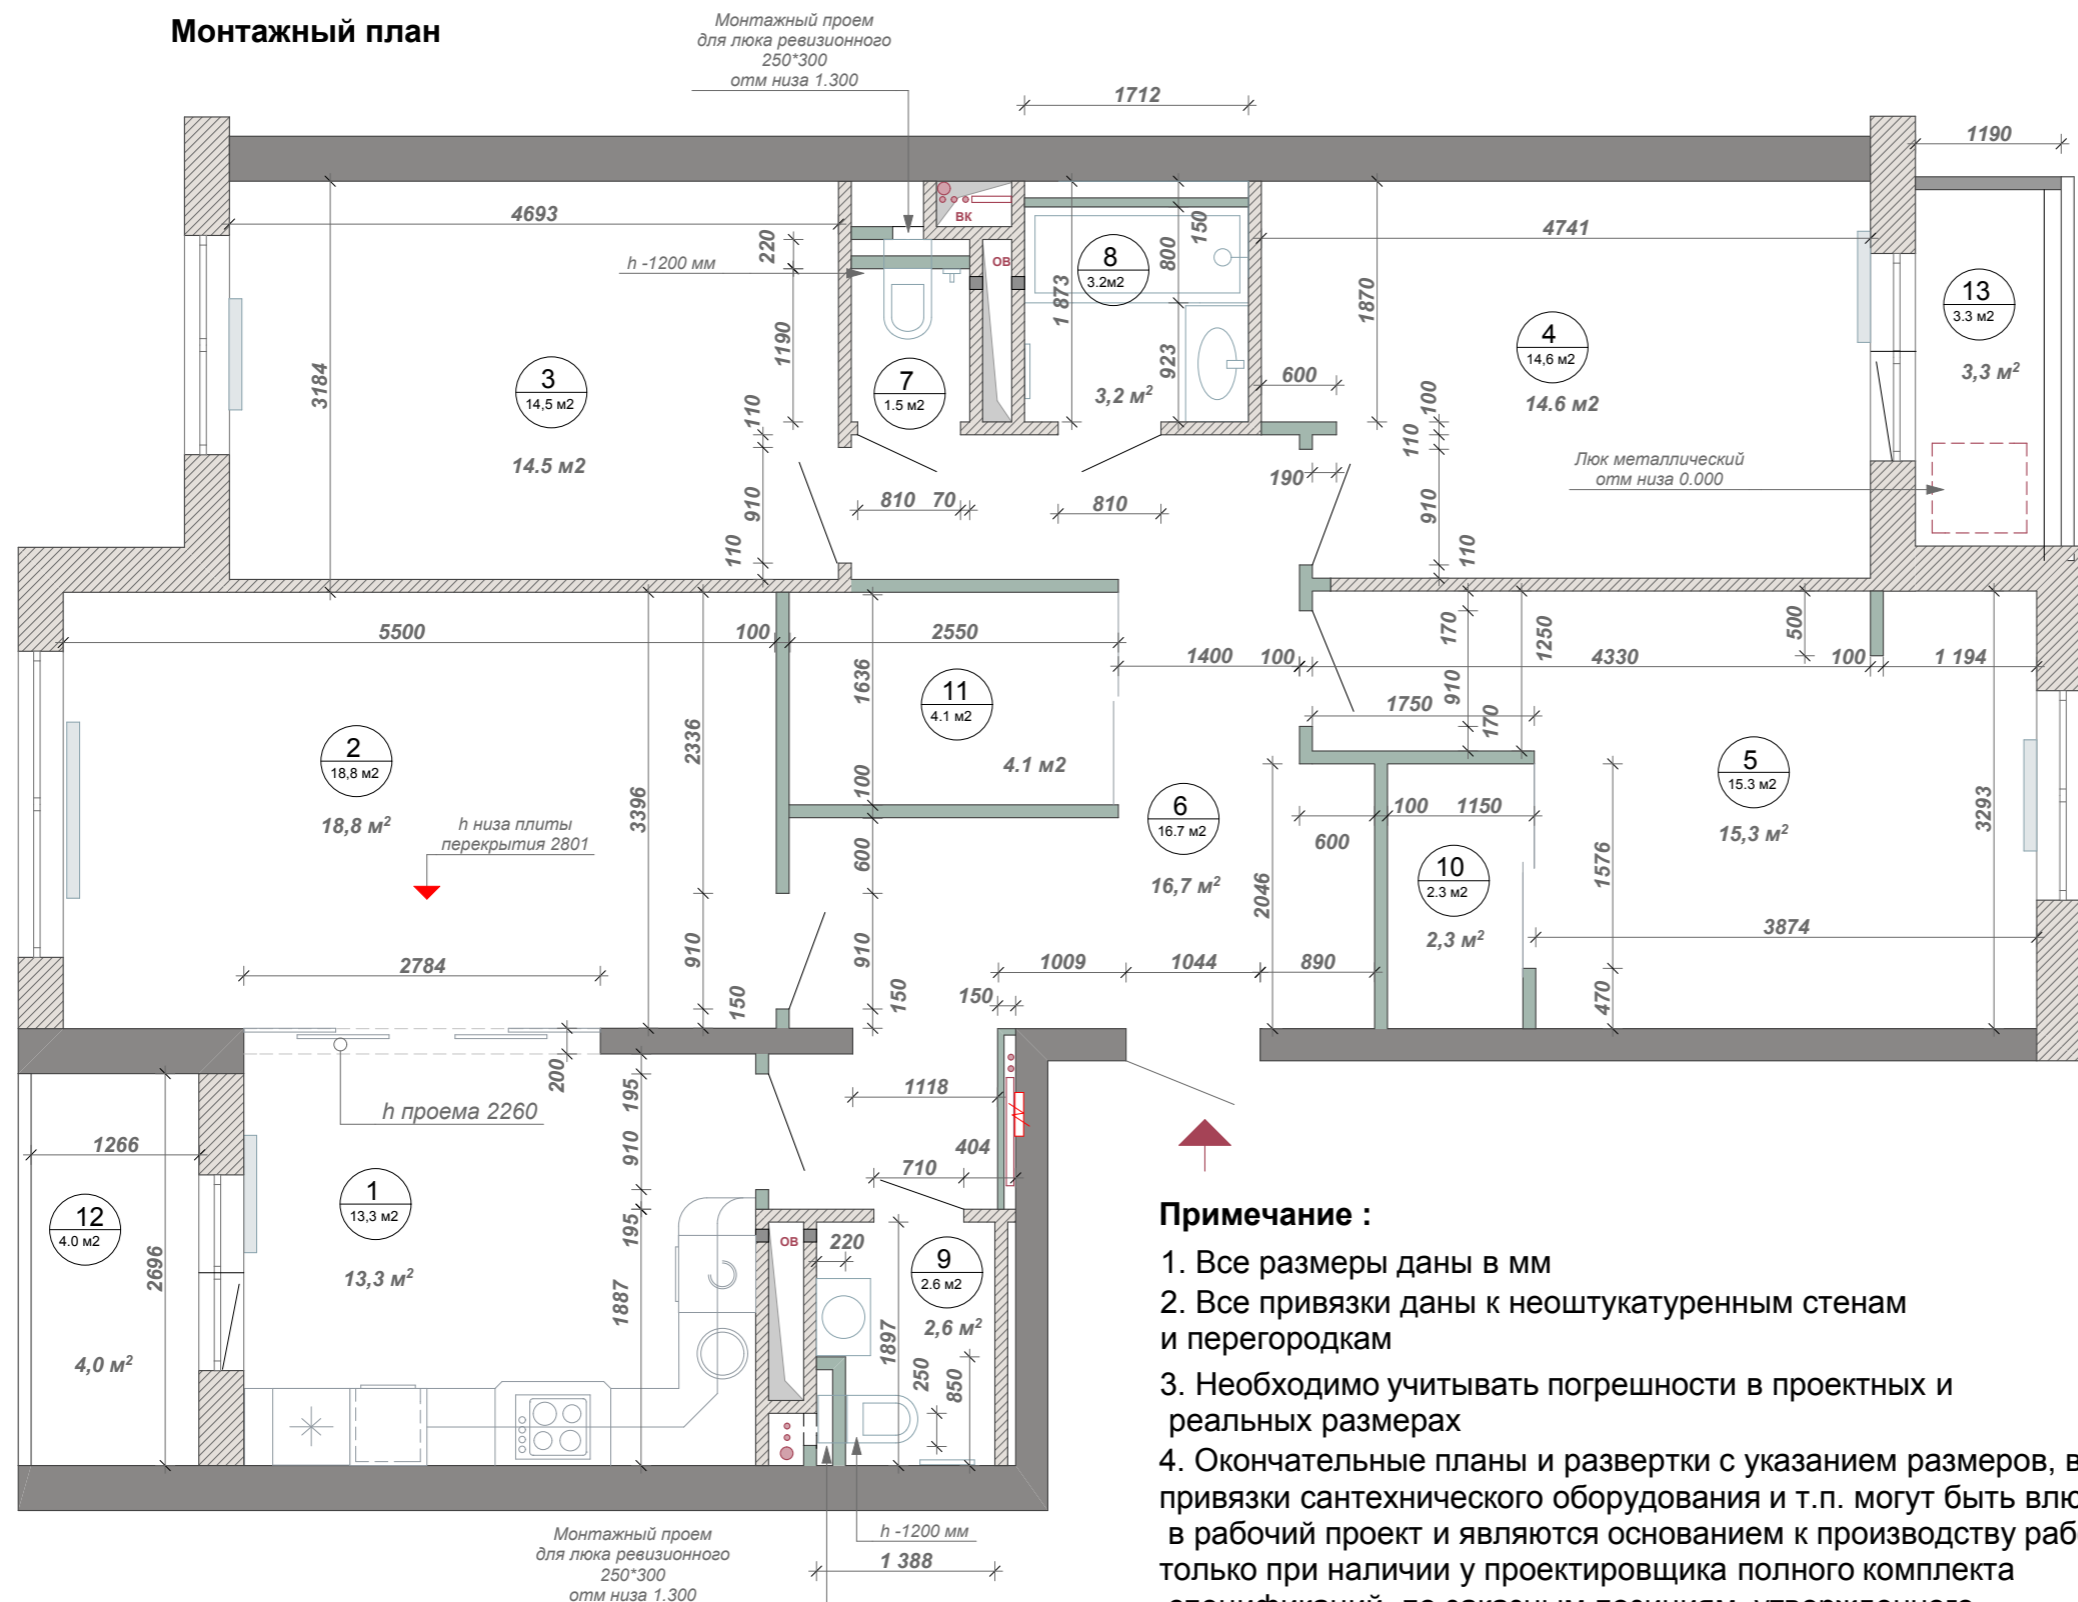

Экспликация помещений

№	Помещение	Площадь
1	Кухня	13,3 м ²
2	Гостиная	18,8 м ²
3	Детская	14,5 м ²
4	Гостевая	14,6 м ²
5	Спальня	15,3 м ²
6	Холл	16,7 м ²
7	Санузел	1,5 м ²
8	Ванная	3,2 м ²
9	Постирочная	2,6 м ²
10	Гардеробная 1	2,3 м ²
11	Гардеробная 2	4,1 м ²
Итого		<u>106,9 м²</u>
12	Лоджия	4,0 м ²
13	Лоджия	3,3 м ²
Всего		<u>114,2 м²</u>

Условные обозначения


- Существующие стены и конструкции из монолитного бетона
- Существующие стены из газосиликаных блоков
- Радиаторы отопления существующие
- Монтируемые перегородки S - 56.1м2
- Шахта обменной вентиляции
- Шахта воды и канализации
- Стояки водопровода и канализации
- Границы мокрых зон, обозначенных компанией застройщиком

Примечание :

1. Все размеры даны в мм
2. Все привязки даны к неоштукатуренным стенам и перегородкам
3. Необходимо учитывать погрешности в проектных и реальных размерах
4. Окончательные планы и развертки с указанием размеров, высот, привязки сантехнического оборудования и т.п. могут быть включены в рабочий проект и являются основанием к производству работ только при наличии у проектировщика полного комплекта спецификаций по заказным позициям, утвержденного и подписанного Заказчиком.

Изм. Лист	Фамилия	Подпись	Дата	г.Москва ул. Озерная д.9	Стадия	Лист	Листов
Разработал	Кугий Д.Р.			Дизайн- проект квартиры		4	
Заказчик	Мосягин В.С.						
				План монтажа перегородок			

Экспликация и зонирование помещений

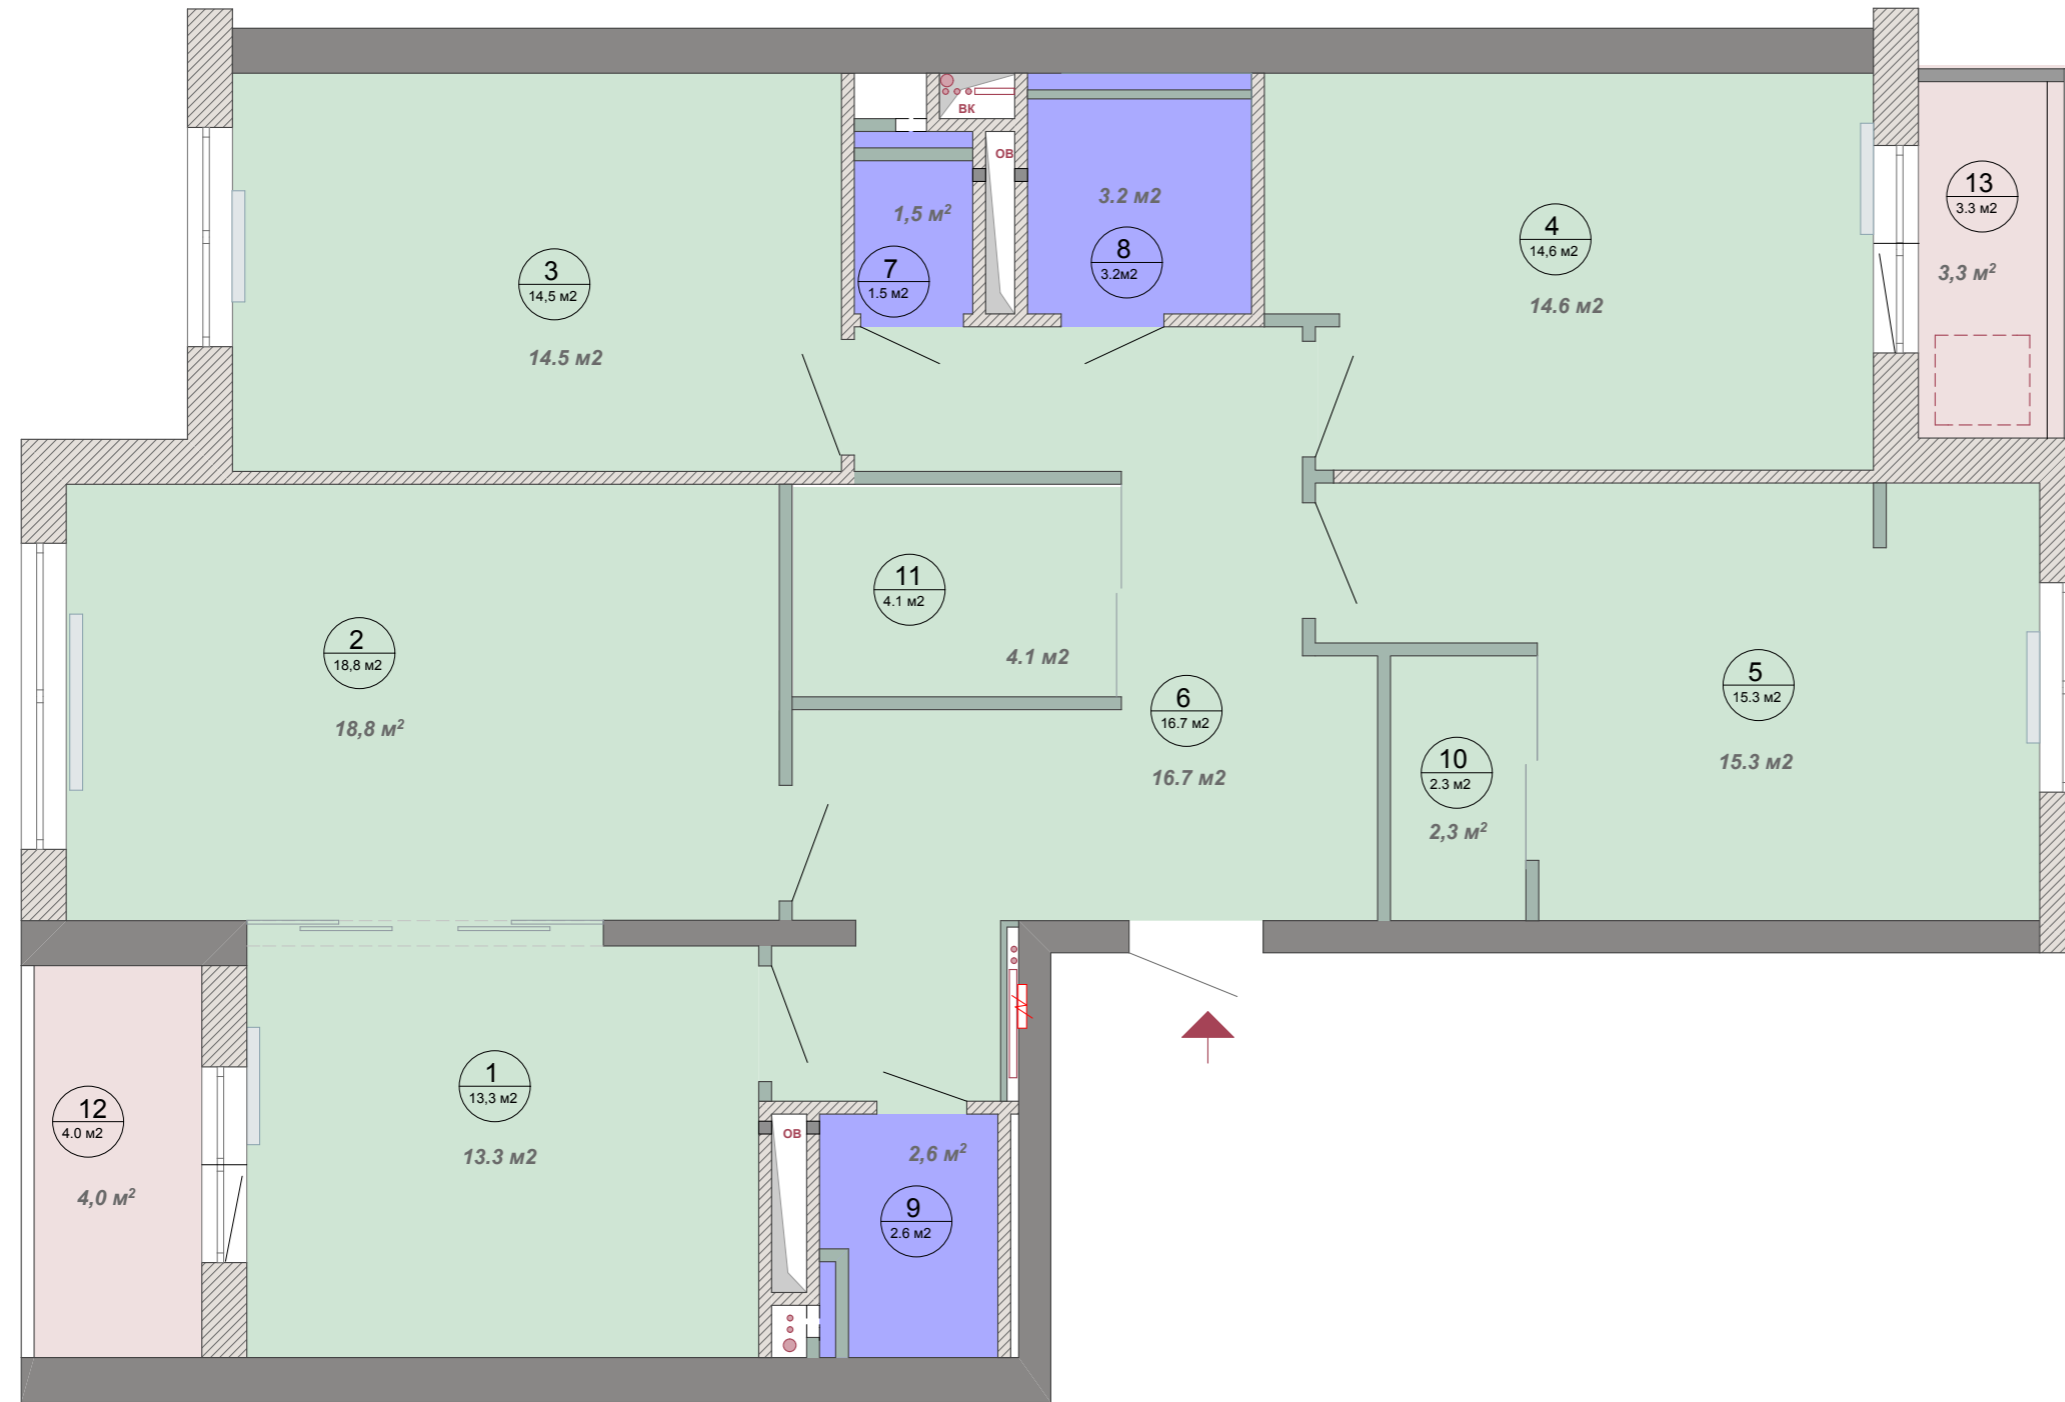

Экспликация помещений


№	Помещение	Площадь
1	Кухня	13,3 м ²
2	Гостиная	18,8 м ²
3	Детская	14,5 м ²
4	Гостевая	14,6 м ²
5	Спальня	15,3 м ²
6	Холл	16,7 м ²
7	Санузел	1,5 м ²
8	Ванная	3,2 м ²
9	Постирочная	2,6 м ²
10	Гардеробная 1	2,3 м ²
11	Гардеробная 2	4,1 м ²
	Итого	<u>106,9 м²</u>
12	Лоджия	4,0 м ²
13	Лоджия	3,3 м ²
	Всего	<u>114,2 м²</u>

Условные обозначения

- Существующие стены и конструкции из монолитного бетона
- Существующие стены из газосиликаных блоков
- Радиаторы отопления существующие
- Монтируемые перегородки
- Шахта обменной вентиляции
- Шахта воды и канализации
- Стояки водопровода и канализации
- Границы мокрых зон, обозначенных компанией застройщиком

Изм. Лист	Фамилия	Подпись	Дата	г. Москва ул. Озерная д.9	Стадия	Лист	Листов
Разработал	Кугий Д.Р.			Дизайн- проект квартиры		5	
Заказчик	Мосягин В.С.						
				Экспликация и зонирование помещений			

План расстановки мебели и оборудования

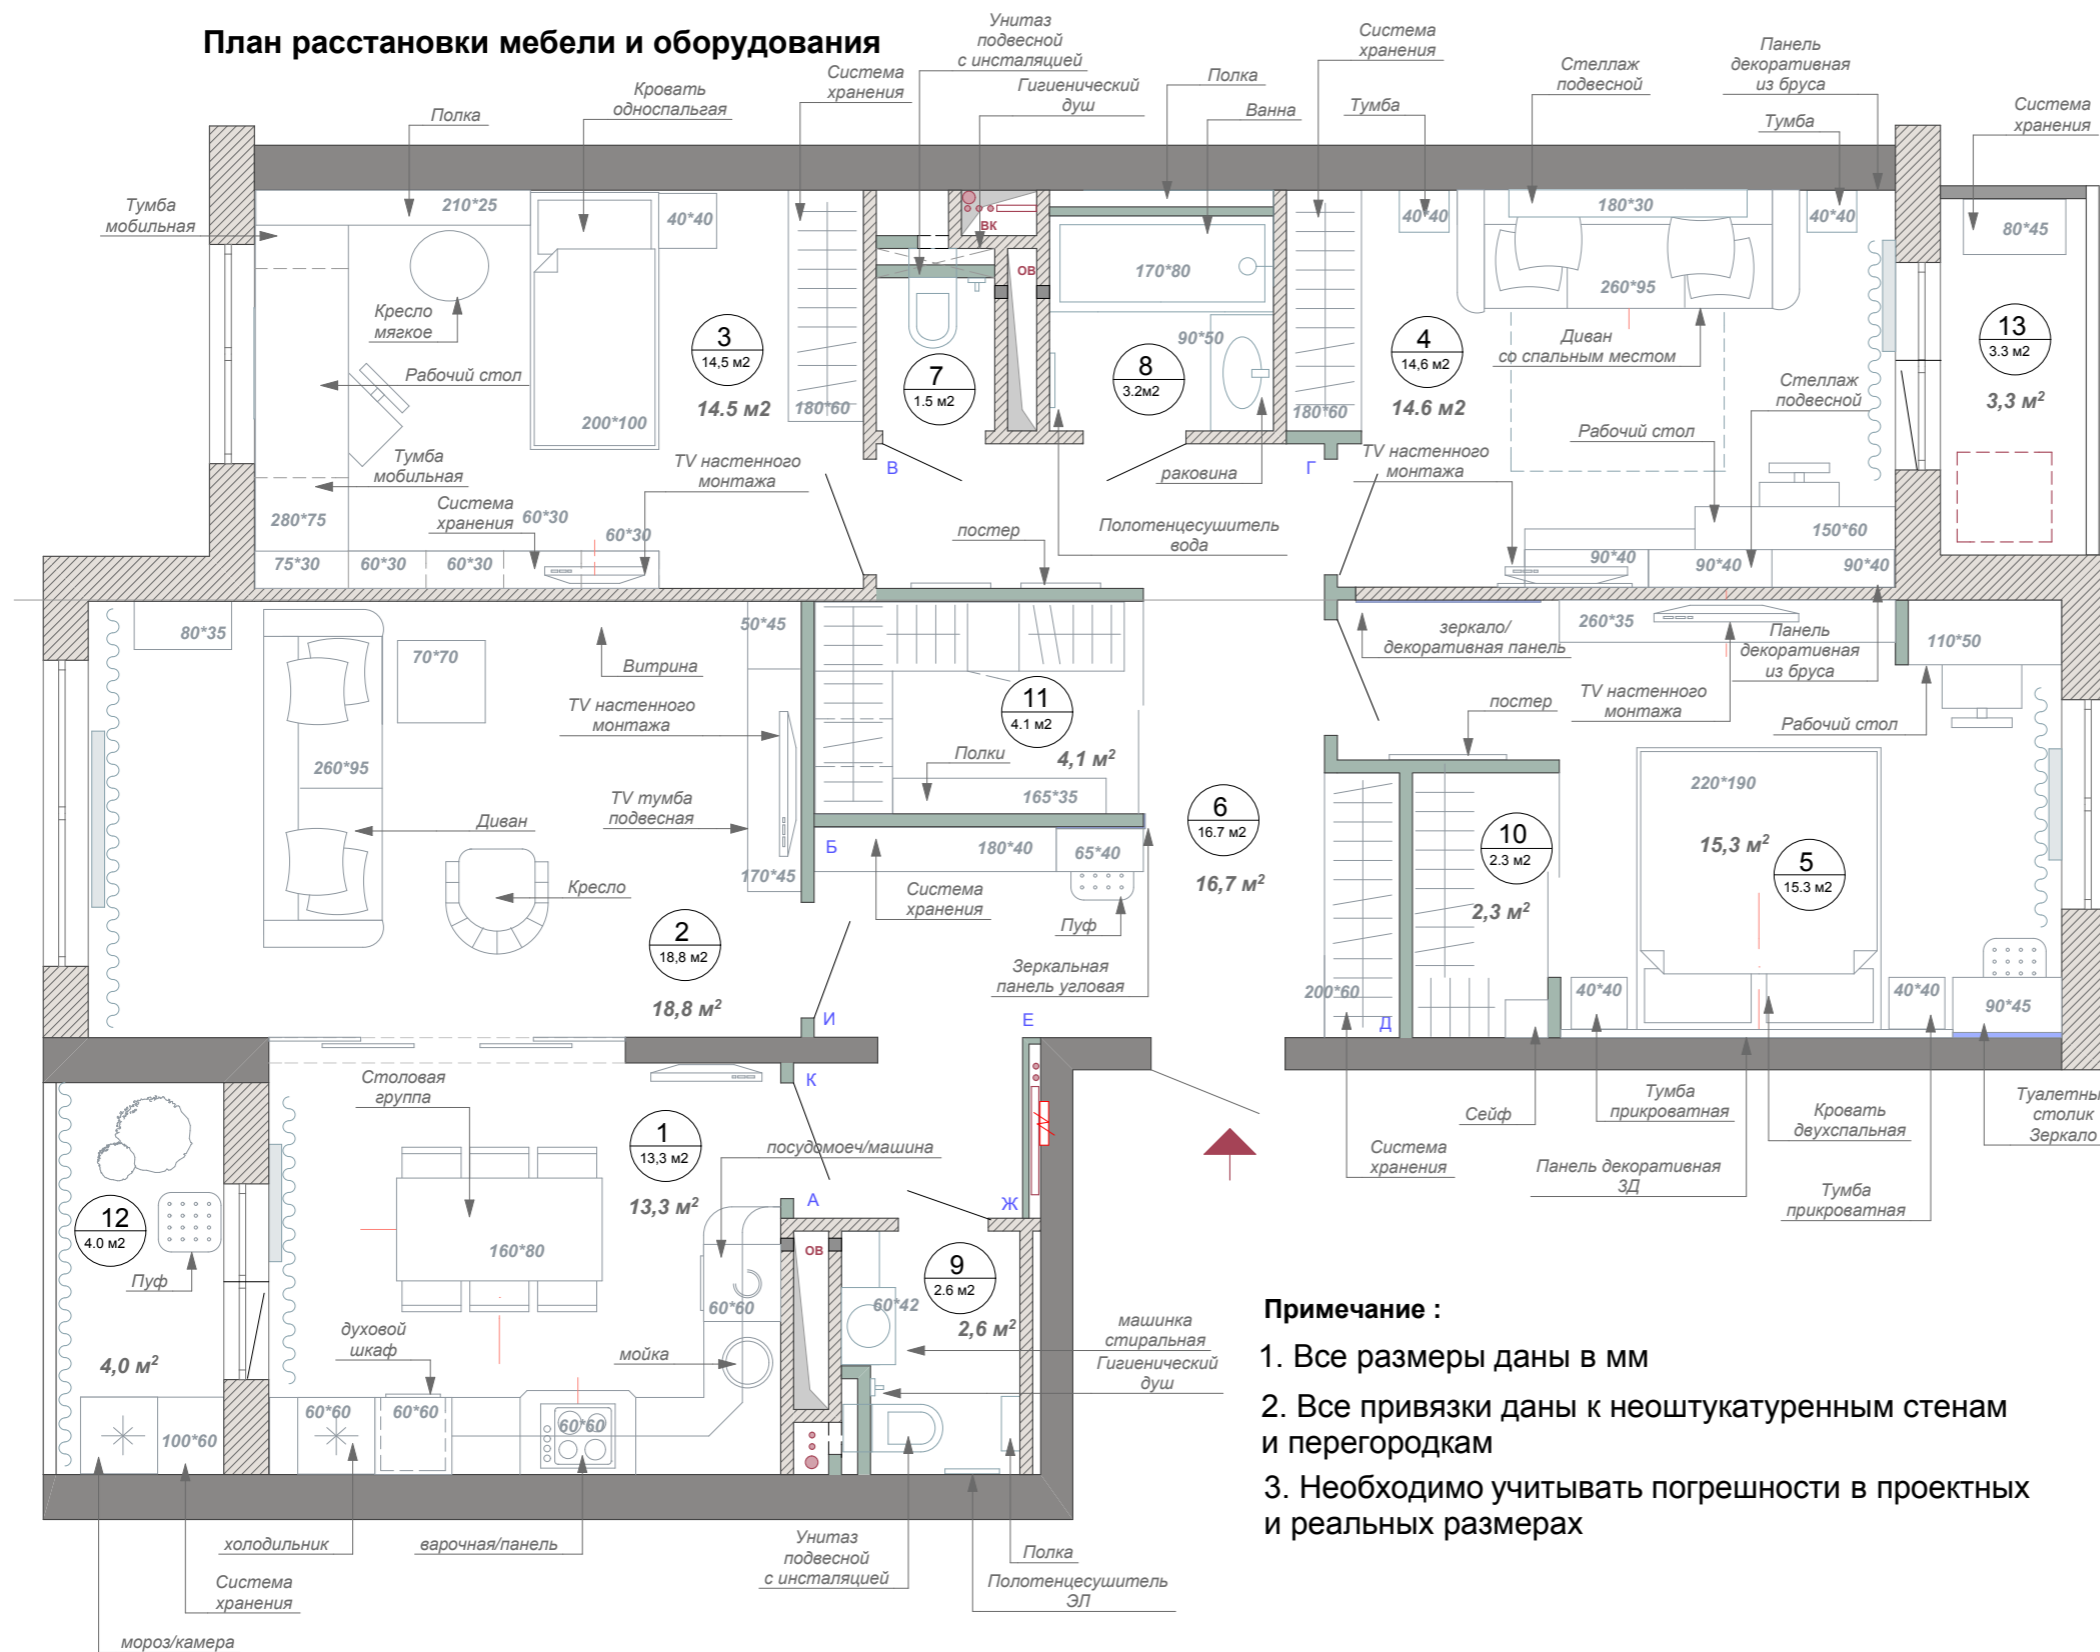

Экспликация помещений

№	Помещение	Площадь
1	Кухня	13,3 м ²
2	Гостиная	18,8 м ²
3	Детская	14,5 м ²
4	Гостевая	14,6 м ²
5	Спальня	15,3 м ²
6	Холл	16,7 м ²
7	Санузел	1,5 м ²
8	Ванная	3,2 м ²
9	Постирочная	2,6 м ²
10	Гардеробная 1	2,3 м ²
11	Гардеробная 2	4,1 м ²
	Итого	106,9 м²
12	Лоджия	4,0 м ²
13	Лоджия	3,3 м ²
	Всего	114,2 м²

Условные обозначения


- Существующие стены и конструкции из монолитного бетона
- Существующие стены из газосиликаных блоков
- Радиаторы отопления существующие
- Монтируемые перегородки
- Шахта обменной вентиляции
- Шахта воды и канализации
- Стойки водопровода и канализации
- Границы мокрых зон, обозначенных компанией застройщиком

Примечание :

1. Все размеры даны в мм
2. Все привязки даны к неоштукатуренным стенам и перегородкам
3. Необходимо учитывать погрешности в проектных и реальных размерах

Изм. Лист	Фамилия	Подпись	Дата	г.Москва ул. Озерная д.9	Стадия	Лист	Листов
Разработал	Кугий Д.Р.			Дизайн- проект квартиры		6	
Заказчик	Мосягин В.С.						
				План расстановки мебели			

План расстановки электро и слаботочных розеток, эл.щитовой

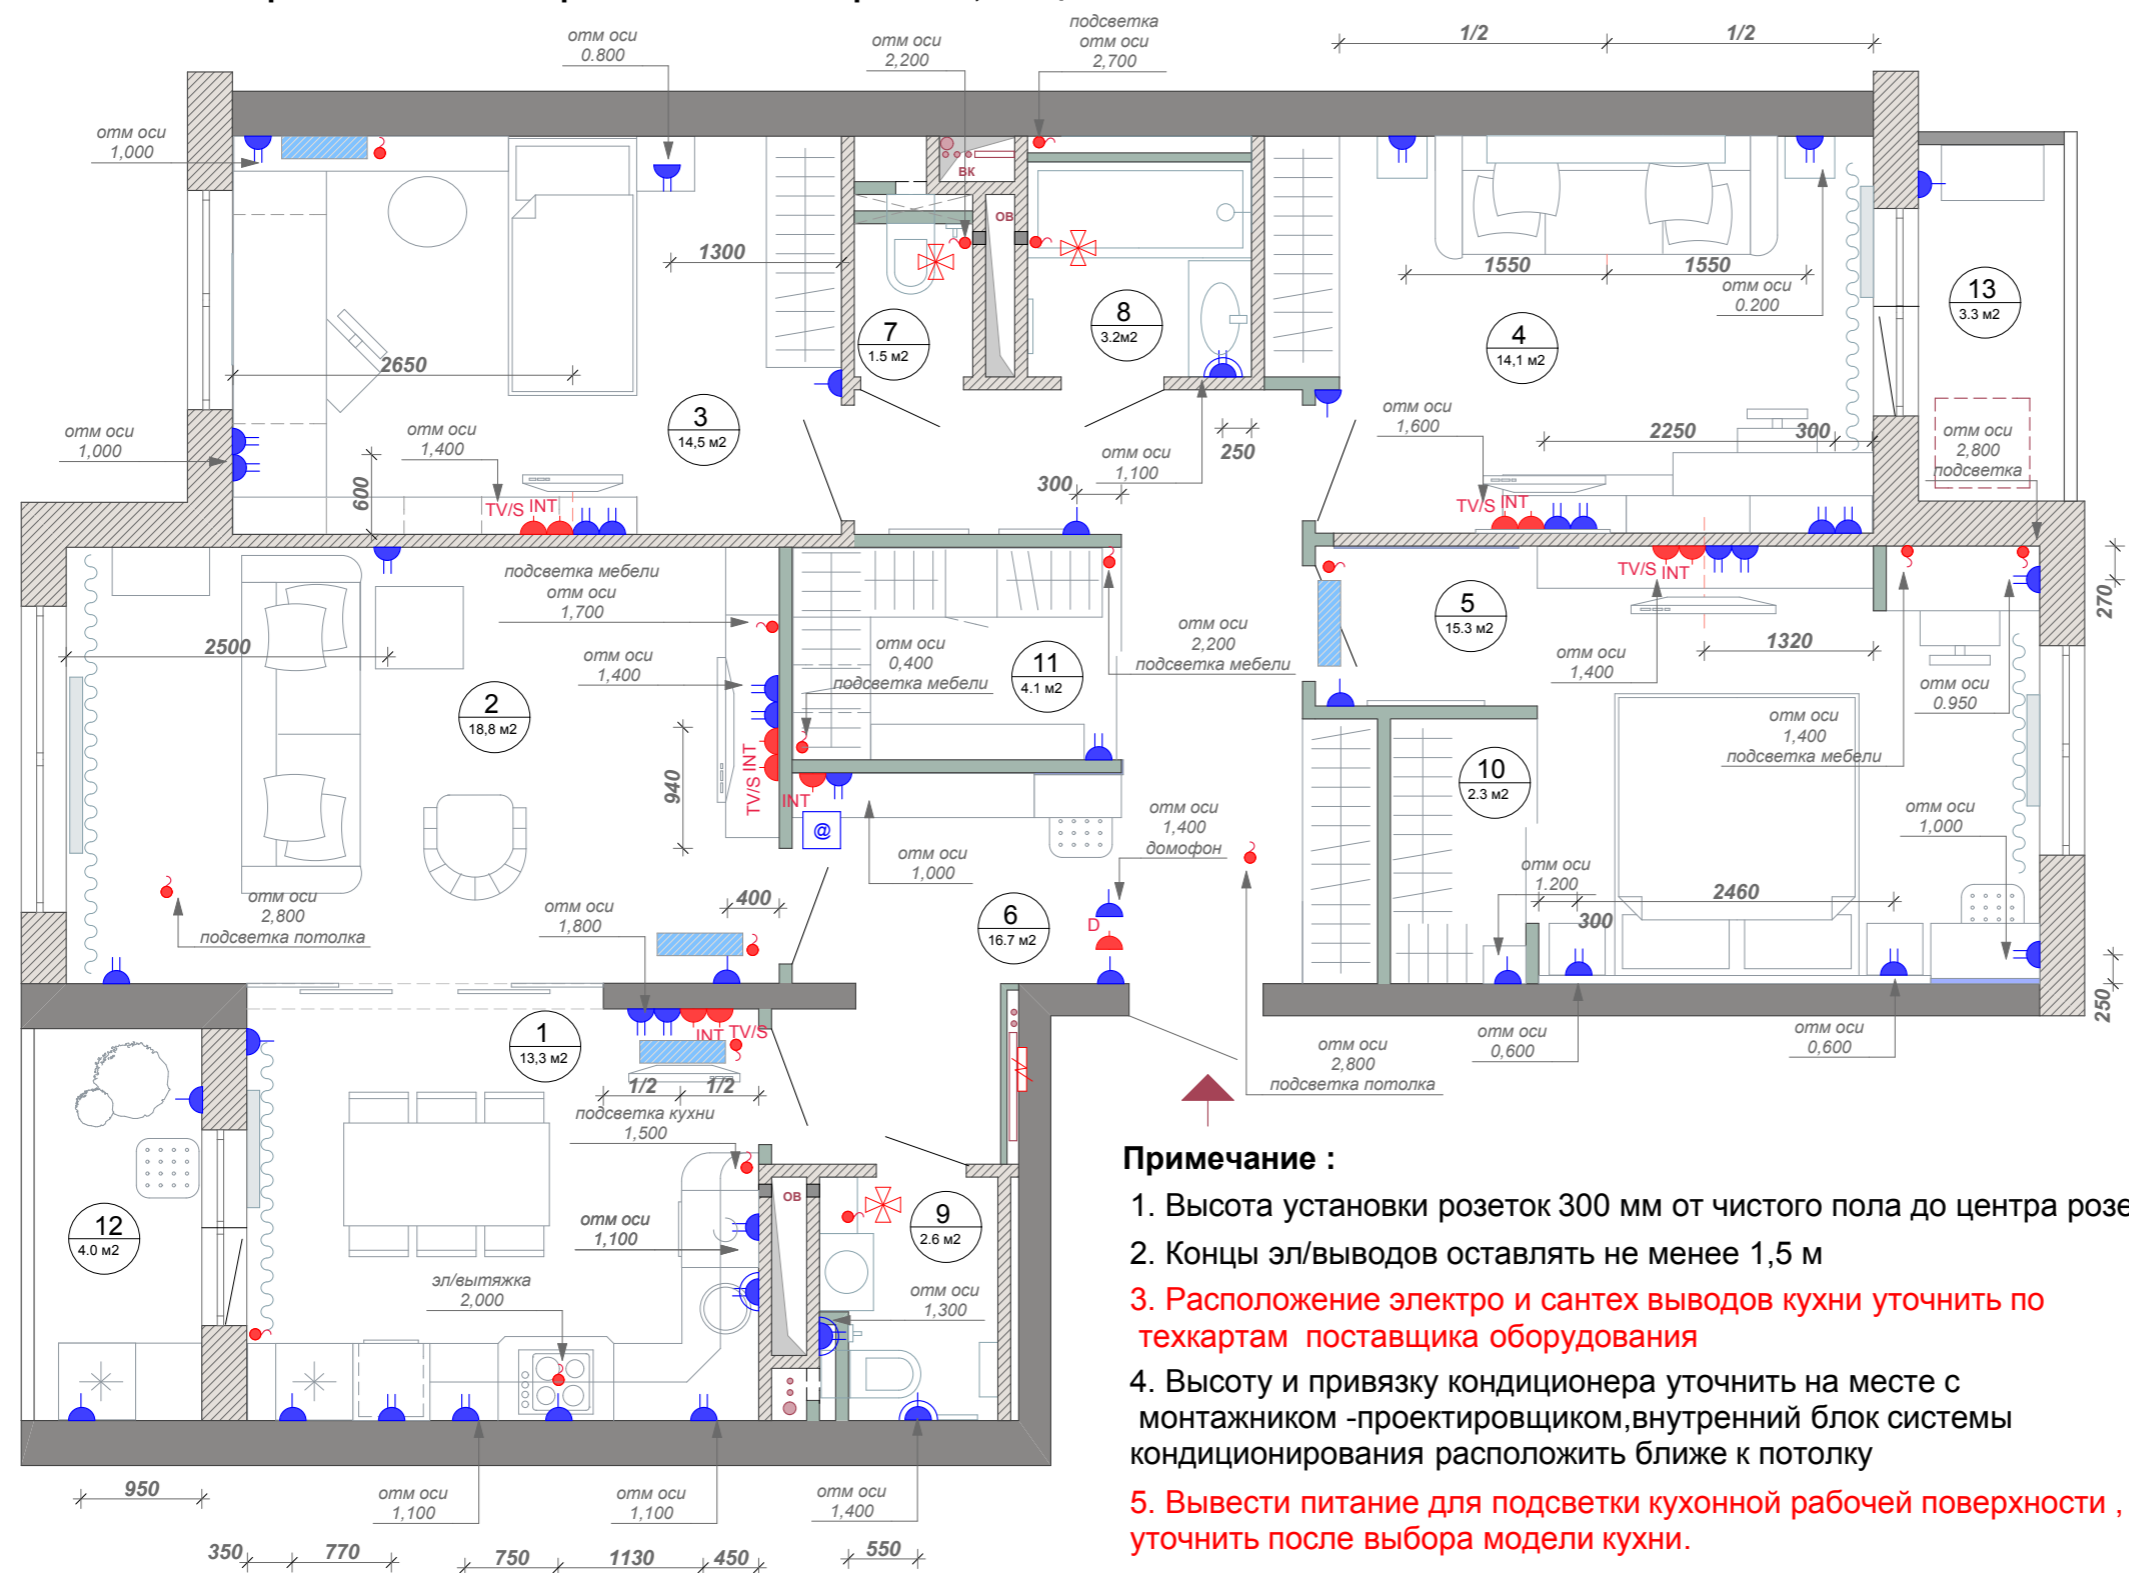

Экспликация помещений

№	Помещение	Площадь
1	Кухня	13,3 м ²
2	Гостиная	18,8 м ²
3	Детская	14,5 м ²
4	Гостевая	14,6 м ²
5	Спальня	15,3 м ²
6	Холл	16,7 м ²
7	Санузел	1,5 м ²
8	Ванная	3,2 м ²
9	Постирочная	2,6 м ²
10	Гардеробная 1	2,3 м ²
11	Гардеробная 2	4,1 м ²
Итого		106,9 м²
12	Лоджия	4,0 м ²
13	Лоджия	3,3 м ²
Всего		114,2 м²

Условные обозначения


- силовая розетка - 12 шт
- силовая 2- я розетка - 29 шт
- розетка влагозащищенная - 2 шт
- розетка 2- я влагозащищенная - 3 шт
- розетка для интернет - 5 шт
- розетка для домофона - 1 шт
- телевизионная розетка / спутниковое ТВ - 5 шт
- эл.вентилятор
- Wi-Fi роутер - 1 шт
- электровывод - 17 шт
- электрощит силовой и слаботочный - 1 шт
- внутренний блок системы кондиционирования - 4 шт

Примечание :


- Высота установки розеток 300 мм от чистого пола до центра розетки
- Концы эл/выводов оставлять не менее 1,5 м
- Расположение электро и сантех выводов кухни уточнить по техкартам поставщика оборудования
- Высоту и привязку кондиционера уточнить на месте с монтажником -проектировщиком,внутренний блок системы кондиционирования расположить ближе к потолку
- Вывести питание для подсветки кухонной рабочей поверхности , уточнить после выбора модели кухни.
- Розетки и выключатели располагать на расстоянии 150 мм от края проема
- Все слаботочные провода скоммутировать в слаботочном щите
- Все размеры указаны в миллиметрах

Изм. Лист	Фамилия	Подпись	Дата	г.Москва ул. Озерная д.9	Стадия	Лист	Листов
Разработал	Кугий Д.Р.			Дизайн- проект квартиры		7	
Заказчик	Мосягин В.С.						
План размещения силовых и слаботочных розеток							

План пола , сечения полов по помещениям

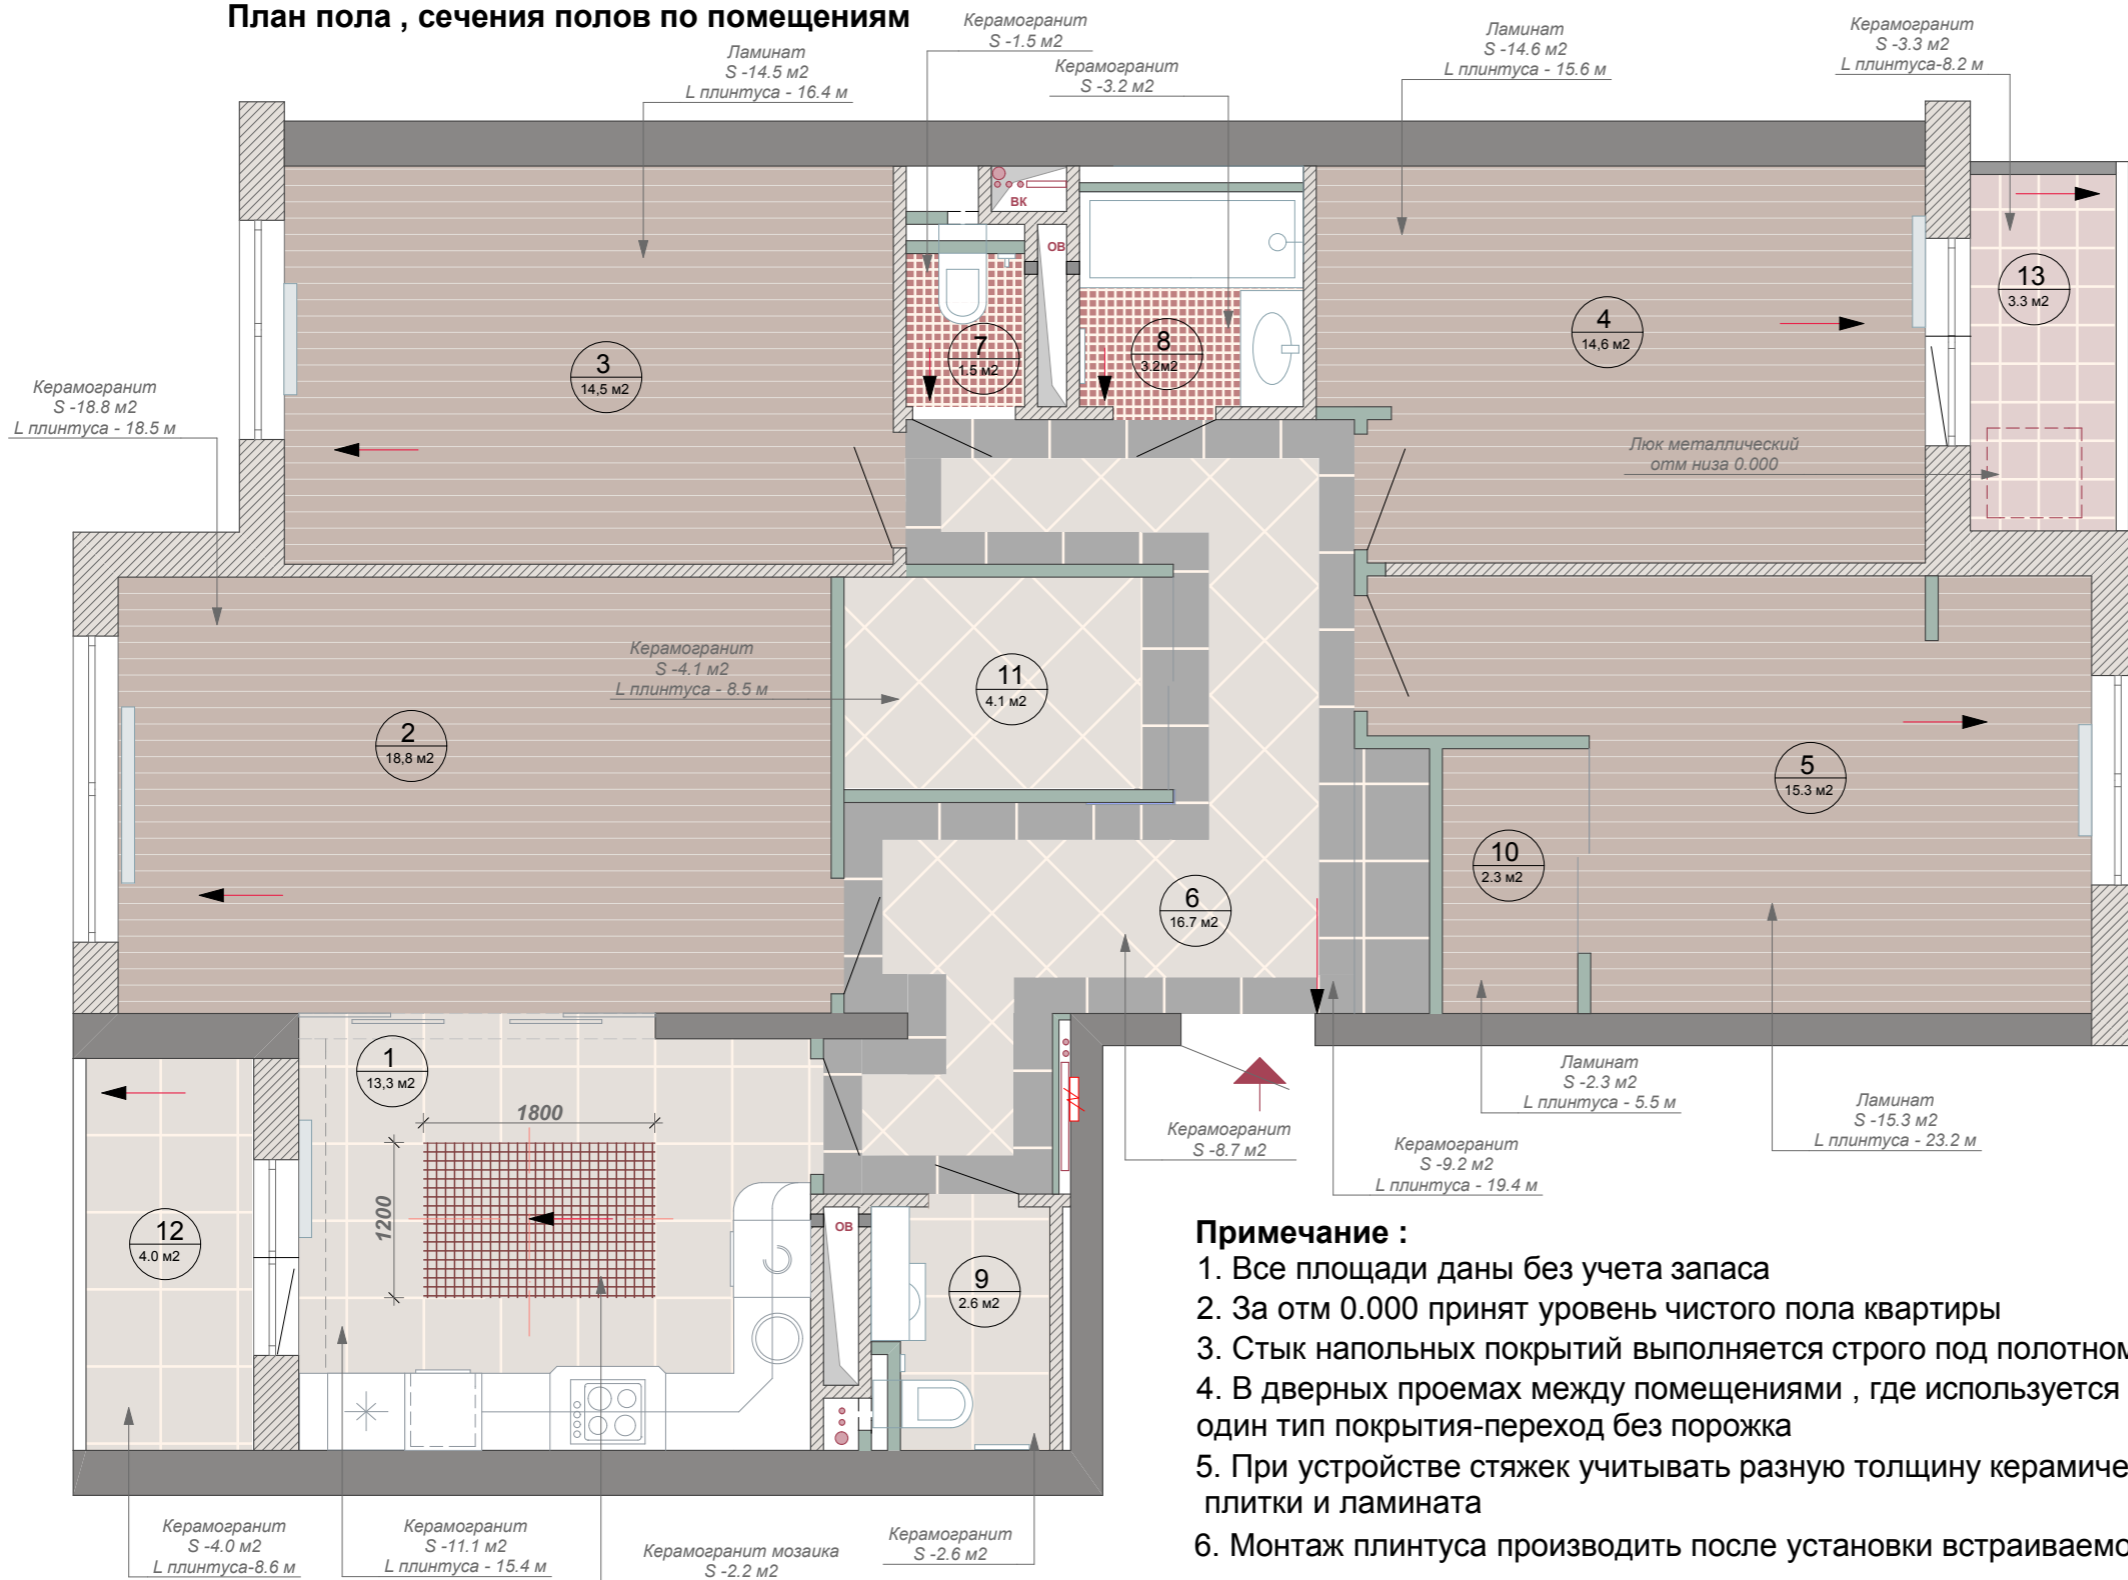

Условные обозначения

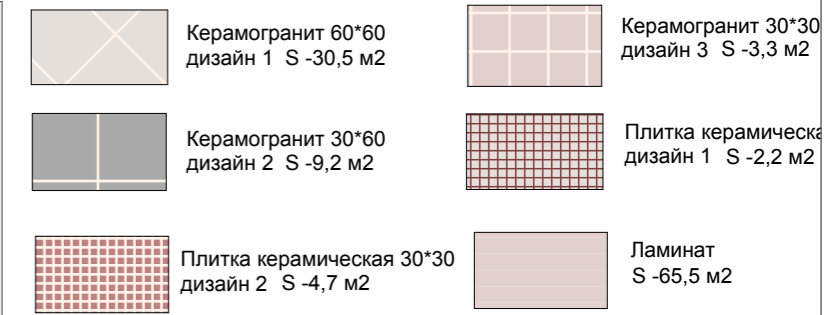

← Направление укладки напольных покрытий


Наимен. помещений	Тип пола	Сечение пола
Холл Кухня Ванная Санузел Постирочная Лоджия 1 Лоджия 2	Кермогранит	<ul style="list-style-type: none"> кермогранит грунтовка гидроизоляция стяжка ж/б плитка перекрытия
Спальня Детская Гостевая Гостиная	Ламинат	<ul style="list-style-type: none"> ламинат подложка стяжка ж/б плитка перекрытия

Примечание :

1. Все площади даны без учета запаса
2. За отм 0.000 принят уровень чистого пола квартиры
3. Стык напольных покрытий выполняется строго под полотном двери
4. В дверных проемах между помещениями , где используется один тип покрытия-переход без порожка
5. При устройстве стяжек учитывать разную толщину керамической плитки и ламината
6. Монтаж плинтуса производить после установки встраиваемой мебели
6. Предусмотреть звукоизоляцию полов кроме помещений №10,11 12,13
7. Учитывать запас материала при прямой укладке 7% , при диагональной 15 %

Изм. Лист	Фамилия	Подпись	Дата	г.Москва ул. Озерная д.9	Стадия	Лист	Листов
Разработал	Кугий Д.Р.			Дизайн- проект квартиры		8	
Заказчик	Мосягин В.С.						
План пола с указанием отделочных материалов, разрезы полов по помещениям							

План теплого пола

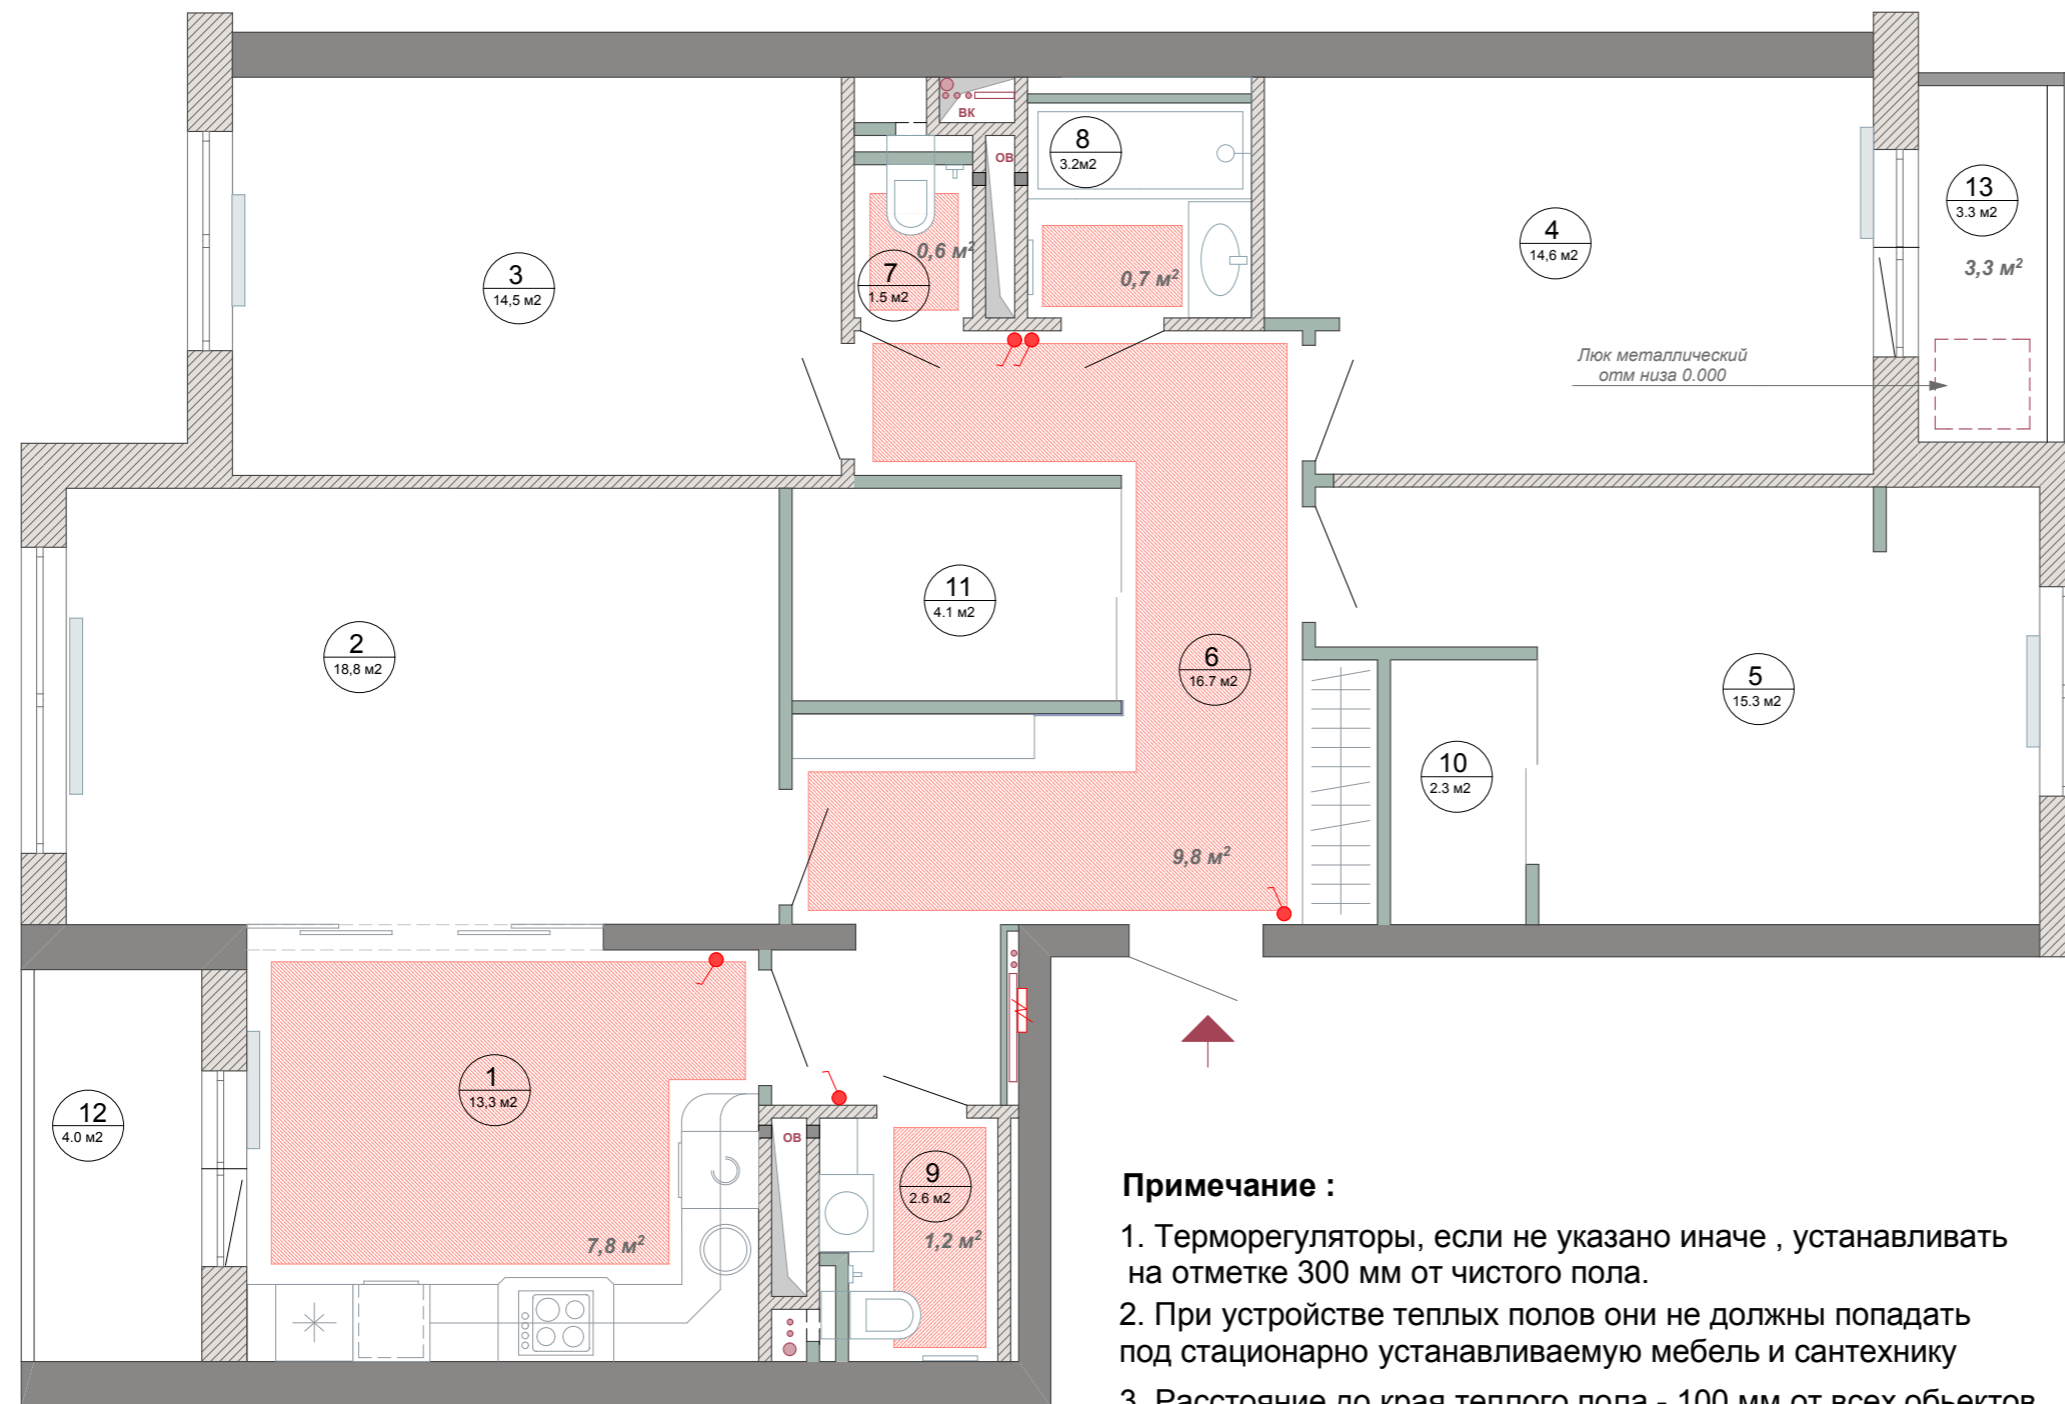

Экспликация помещений

№	Помещение	Площадь
1	Кухня	13,3 м ²
2	Гостиная	18,8 м ²
3	Детская	14,5 м ²
4	Гостевая	14,6 м ²
5	Спальня	15,3 м ²
6	Холл	16,7 м ²
7	Санузел	1,5 м ²
8	Ванная	3,2 м ²
9	Постирочная	2,6 м ²
10	Гардеробная 1	2,3 м ²
11	Гардеробная 2	4,1 м ²
	Итого	<u>106,9 м²</u>
12	Лоджия	4,0 м ²
13	Лоджия	3,3 м ²
	Всего	<u>114,2 м²</u>

Условные обозначения

- Теплый пол электрический
- Регулятор теплого пола - 5 шт

Общая площадь эл/теплых полов - 20,1 м²

Примечание :

1. Терморегуляторы, если не указано иначе , устанавливать на отметке 300 мм от чистого пола.
2. При устройстве теплых полов они не должны попадать под стационарно устанавливаемую мебель и сантехнику
3. Расстояние до края теплого пола - 100 мм от всех объектов .
4. Все площади даны без учета запаса.

Изм. Лист	Фамилия	Подпись	Дата	г.Москва ул. Озерная д.9	Стадия	Лист	Листов
Разработал	Кугий Д.Р.			Дизайн- проект квартиры		9	
Заказчик	Мосягин В.С.						
				План теплого пола			

План размещения сантехнического оборудования



Примечание :

1. Все размеры даны в мм
2. Монтаж сантехнического оборудования см. техкарты поставщика.
3. Если необходимо - применить сварочные работы.
4. Размер короба инсталляции по ширине указан желаемый , размер инсталляции по глубине и высоте сделать по возможности минимальными

Экспликация помещений


№	Помещение	Площадь
1	Кухня	13,3 м2
2	Гостиная	18,8 м2
3	Детская	14,5 м2
4	Гостевая	14,6 м2
5	Спальня	15,3 м2
6	Холл	16,7 м2
7	Санузел	1,5 м2
8	Ванная	3,2 м2
9	Постирочная	2,6 м2
10	Гардеробная 1	2,3 м2
11	Гардеробная 2	4,1 м2
Итого		<u>106,9 м2</u>
12	Лоджия	4,0 м2
13	Лоджия	3,3 м2
Всего		<u>114,2 м2</u>

Условные обозначения

- Существующие стены и конструкции из монолитного бетона
- Существующие стены из газосиликаных блоков
- Радиаторы отопления существующие
- Монтируемые перегородки
- Шахта обменной вентиляции
- Шахта воды и канализации
- Стояки водопровода и канализации
- Границы мокрых зон, обозначенных компанией застройщиком

Изм. Лист	Фамилия	Подпись	Дата	г. Москва ул. Озерная д.9	Стадия	Лист	Листов
Разработал	Кугий Д.Р.			Дизайн- проект квартиры		10	
Заказчик	Мосягин В.С.						
План размещения сантехнического оборудования							

План заполнения проемов

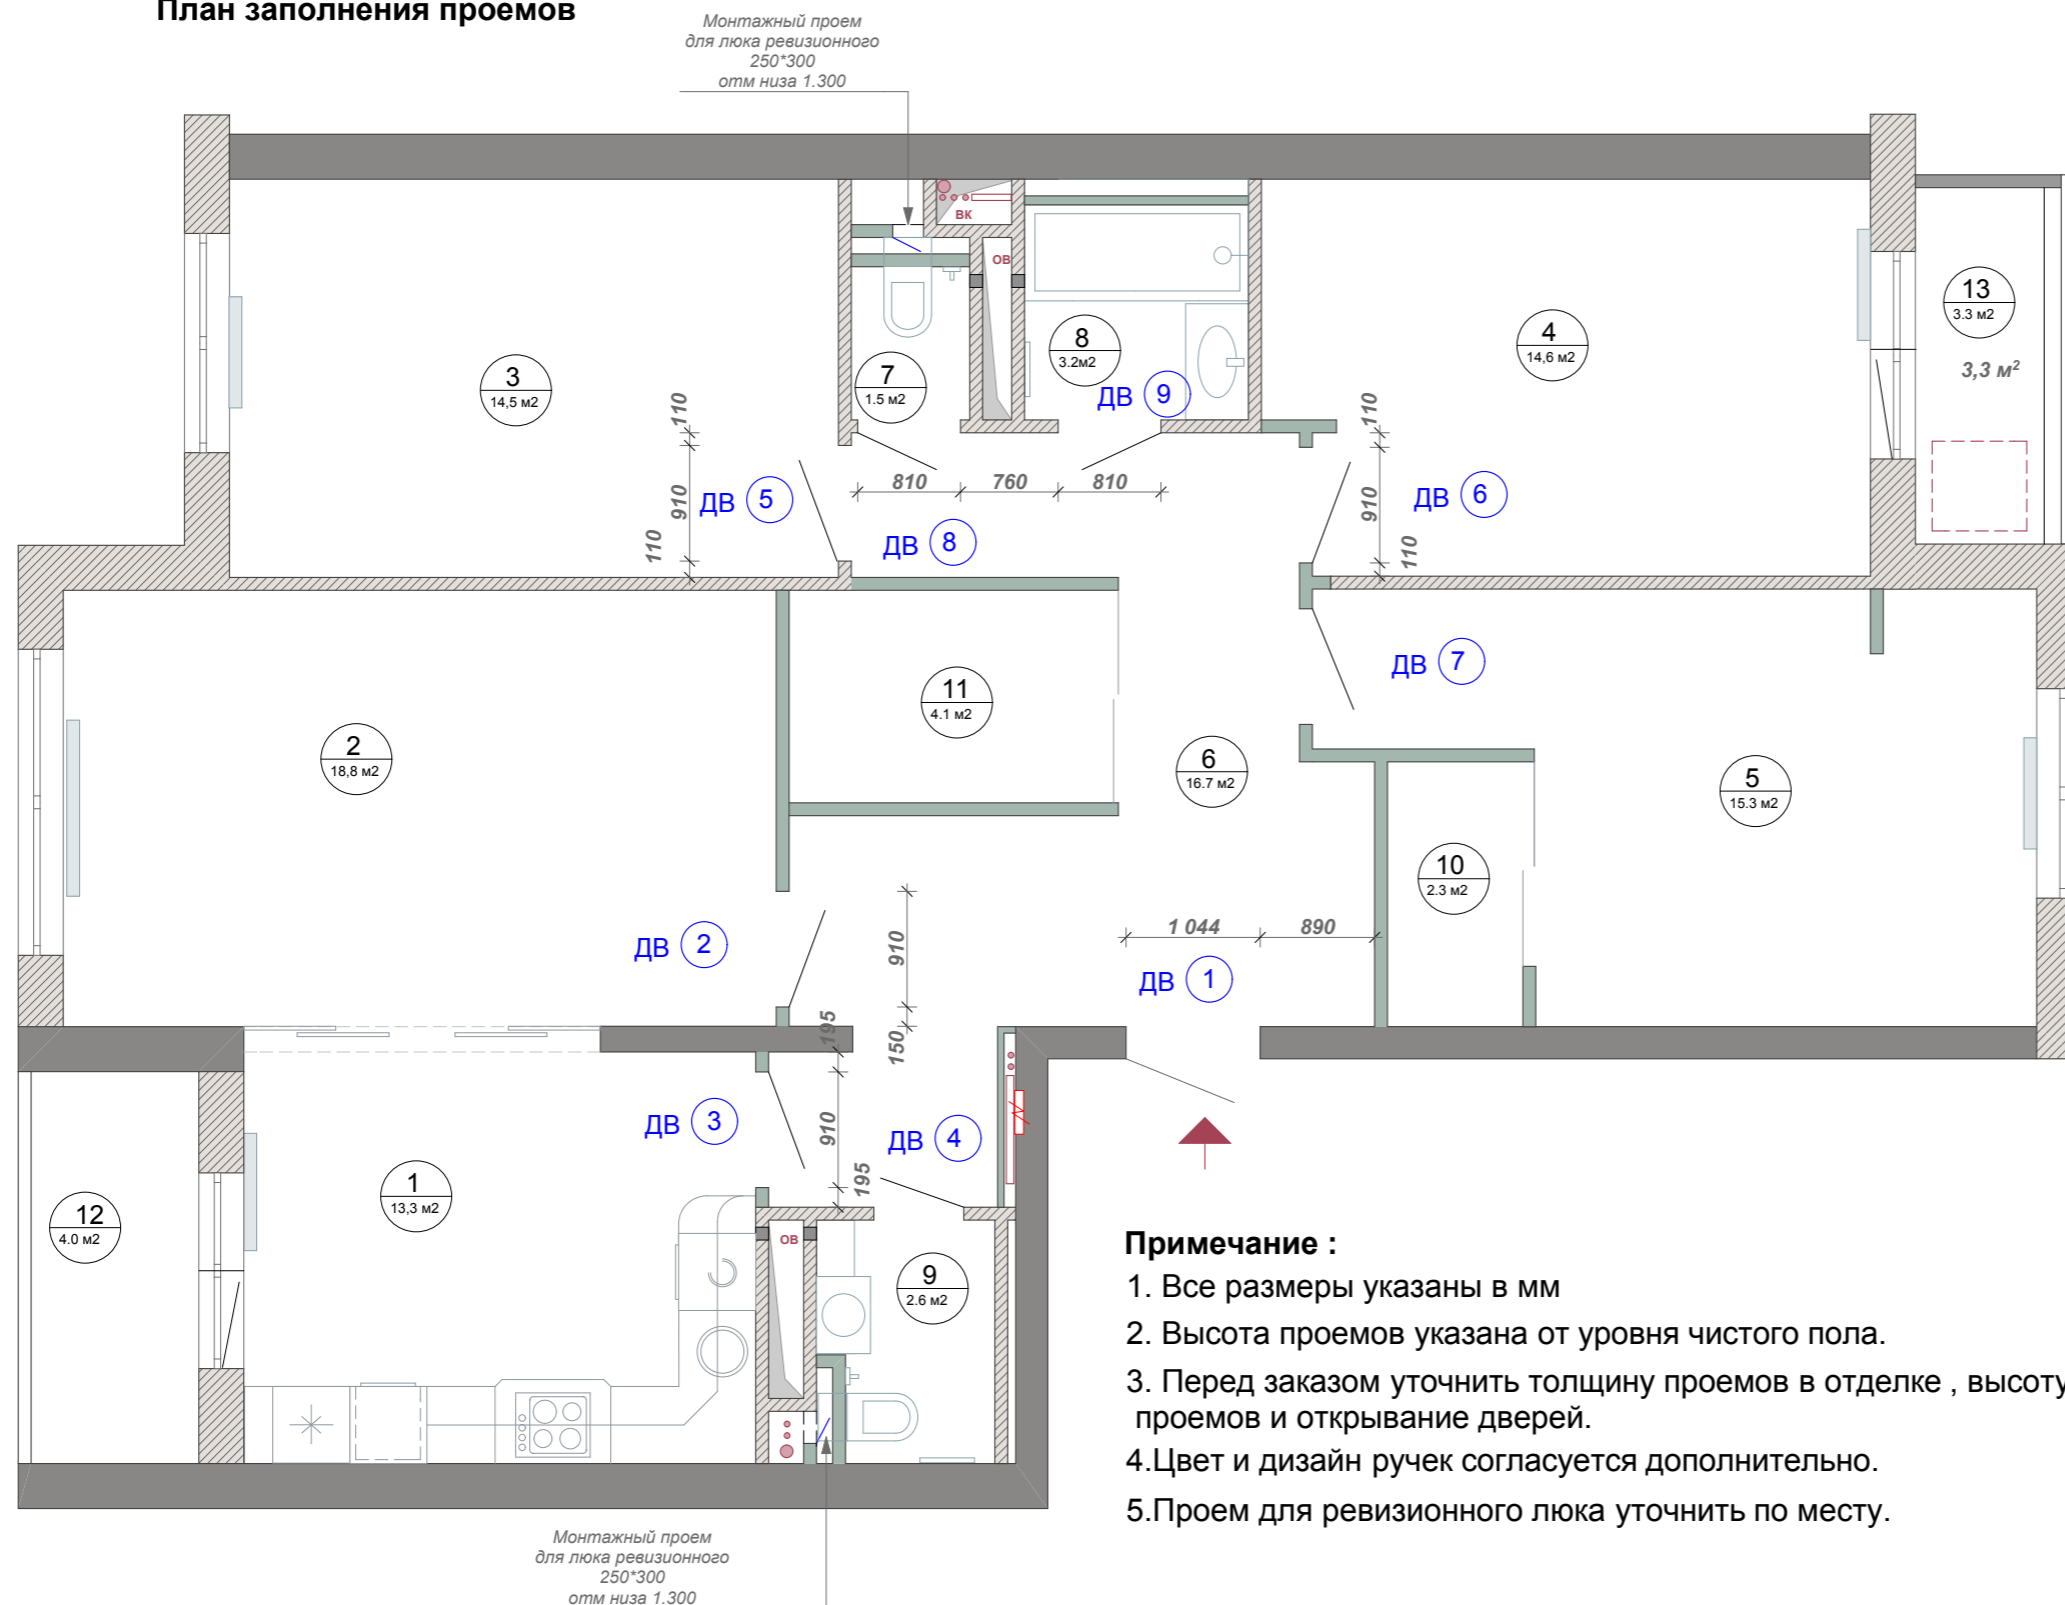

Экспликация помещений

№	Помещение	Площадь
1	Кухня	13,3 м2
2	Гостиная	18,8 м2
3	Детская	14,5 м2
4	Гостевая	14,6 м2
5	Спальня	15,3 м2
6	Холл	16,7 м2
7	Санузел	1,5 м2
8	Ванная	3,2 м2
9	Постирочная	2,6 м2
10	Гардеробная 1	2,3 м2
11	Гардеробная 2	4,1 м2
Итого		<u>106,9 м2</u>
12	Лоджия	4,0 м2
13	Лоджия	3,3 м2
Всего		<u>114,2 м2</u>

Экспликация дверных проемов


№	Размер проема	Размер полотна	Примечание
1	1000 * 2100	900 * 2050	Входная дверь металлическая
2	910 * 2100	800 * 2050	Распашная дверь
3	810 * 2100	700 * 2050	Распашная дверь
4	710 * 2100	600 * 2050	Распашная дверь
5	910 * 2100	800 * 2050	Распашная дверь
6	910 * 2100	800 * 2050	Распашная дверь
7	910 * 2100	800 * 2050	Распашная дверь
8	810 * 2100	700 * 2050	Распашная дверь
9	810 * 2100	700 * 2050	Распашная дверь

Экспликация ревизионных люков

№	Размер проема	Размер полотна	Примечание
1	250 * 300	250 * 300	Ревизионный люк
2	250 * 300	250 * 300	Ревизионный люк

Изм. Лист	Фамилия	Подпись	Дата	г.Москва ул. Озерная д.9	Стадия	Лист	Листов
Разработал	Кугий Д.Р.			Дизайн- проект квартиры		11	
Заказчик	Мосягин В.С.						
				План заполнения проемов			

План размещения осветительного оборудования.

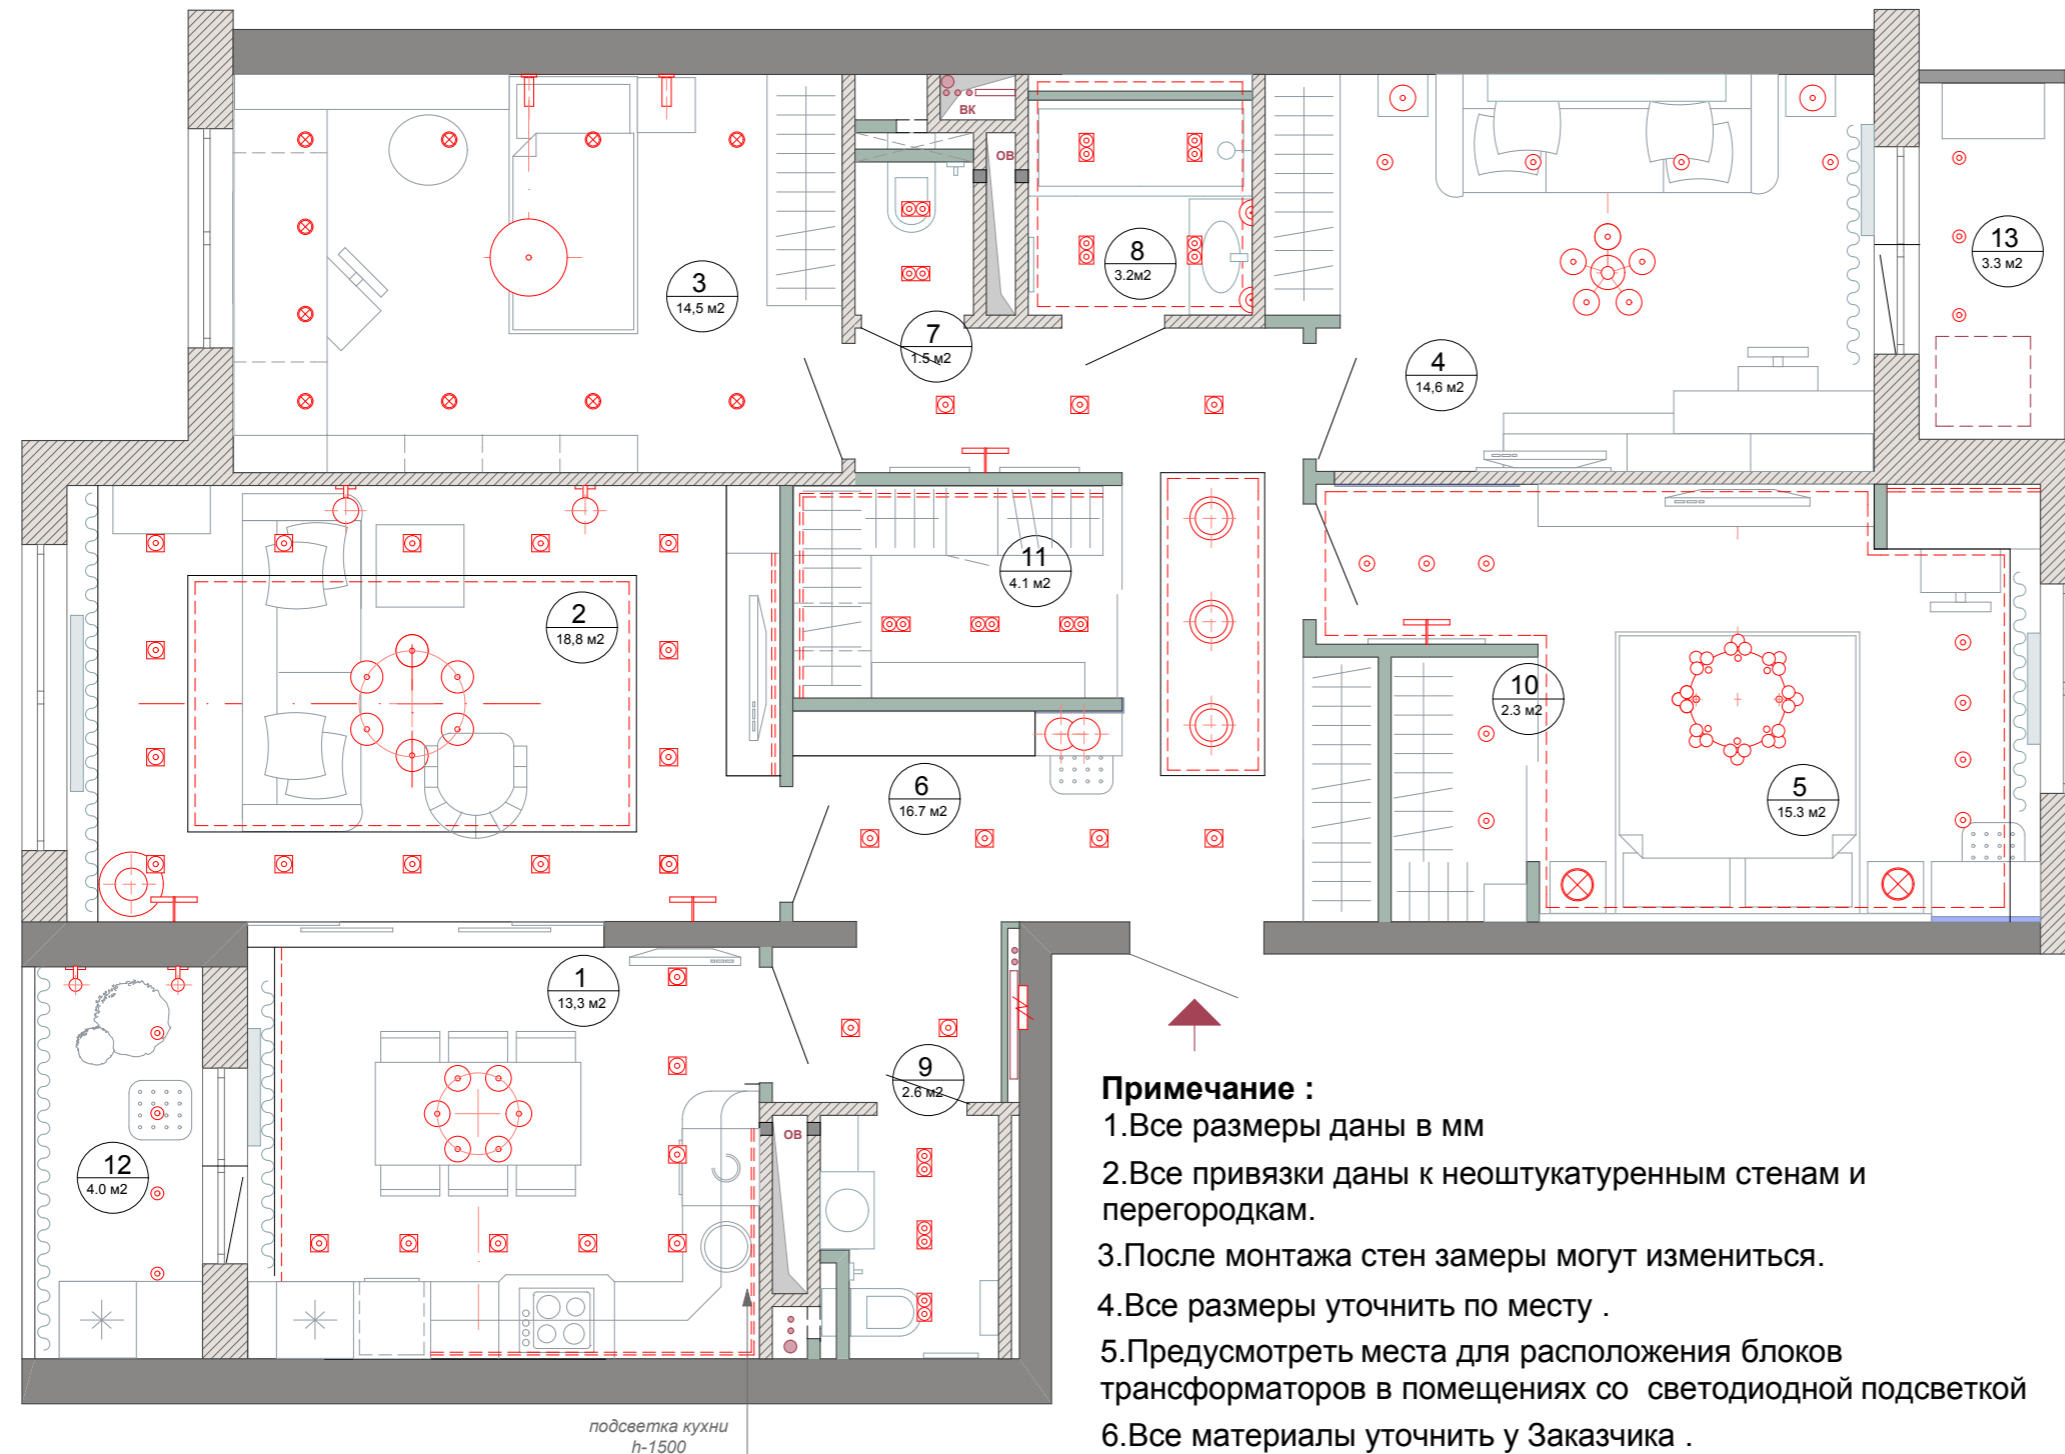

Примечание :

1. Все размеры даны в мм
2. Все привязки даны к неоштукатуренным стенам и перегородкам.
3. После монтажа стен замеры могут измениться.
4. Все размеры уточнить по месту .
5. Предусмотреть места для расположения блоков трансформаторов в помещениях со светодиодной подсветкой
6. Все материалы уточнить у Заказчика .

Экспликация помещений

№	Помещение	Площадь
1	Кухня	13,3 м2
2	Гостиная	18,8 м2
3	Детская	14,5 м2
4	Гостевая	14,6 м2
5	Спальня	15,3 м2
6	Холл	16,7 м2
7	Санузел	1,5 м2
8	Ванная	3,2 м2
9	Постирочная	2,6 м2
10	Гардеробная 1	2,3 м2
11	Гардеробная 2	4,1 м2
	Итого	<u>106,9 м2</u>
12	Лоджия	4,0 м2
13	Лоджия	3,3 м2
	Всего	<u>114,2 м2</u>

Условные обозначения


- Встроенный светильник одинарный - 30 шт
- Встроенный влагостойкий светильник - 12 шт
- Накладной точечный светильник - 11 шт
- Накладной точечный светильник - 17 шт
- Настенный светильник - 4 шт
- Настенный светильник - 2 шт
- Настенный светильник - 2 шт
- Настенный светильник - 2 шт
- Настенный светильник - 2 шт
- Светильник - 3 шт
- Люстра - 1 шт
- Люстра - 1 шт
- Люстра - 1 шт
- Люстра - 1 шт
- Люстра - 1 шт
- Подвесной светильник - 2 шт

- Светильник модульный светодиодный/ подсветка - 12 м
- Лента светодиодная - 53 м

Изм. Лист	Фамилия	Подпись	Дата	г.Москва ул. Озерная д.9	Стадия	Лист	Листов
Разработал	Кугий Д.Р.			Дизайн- проект квартиры		12	
Заказчик	Мосягин В.С.						
				План размещения осветительного оборудования			



План размещения осветительного оборудования. Привязка к планировке.

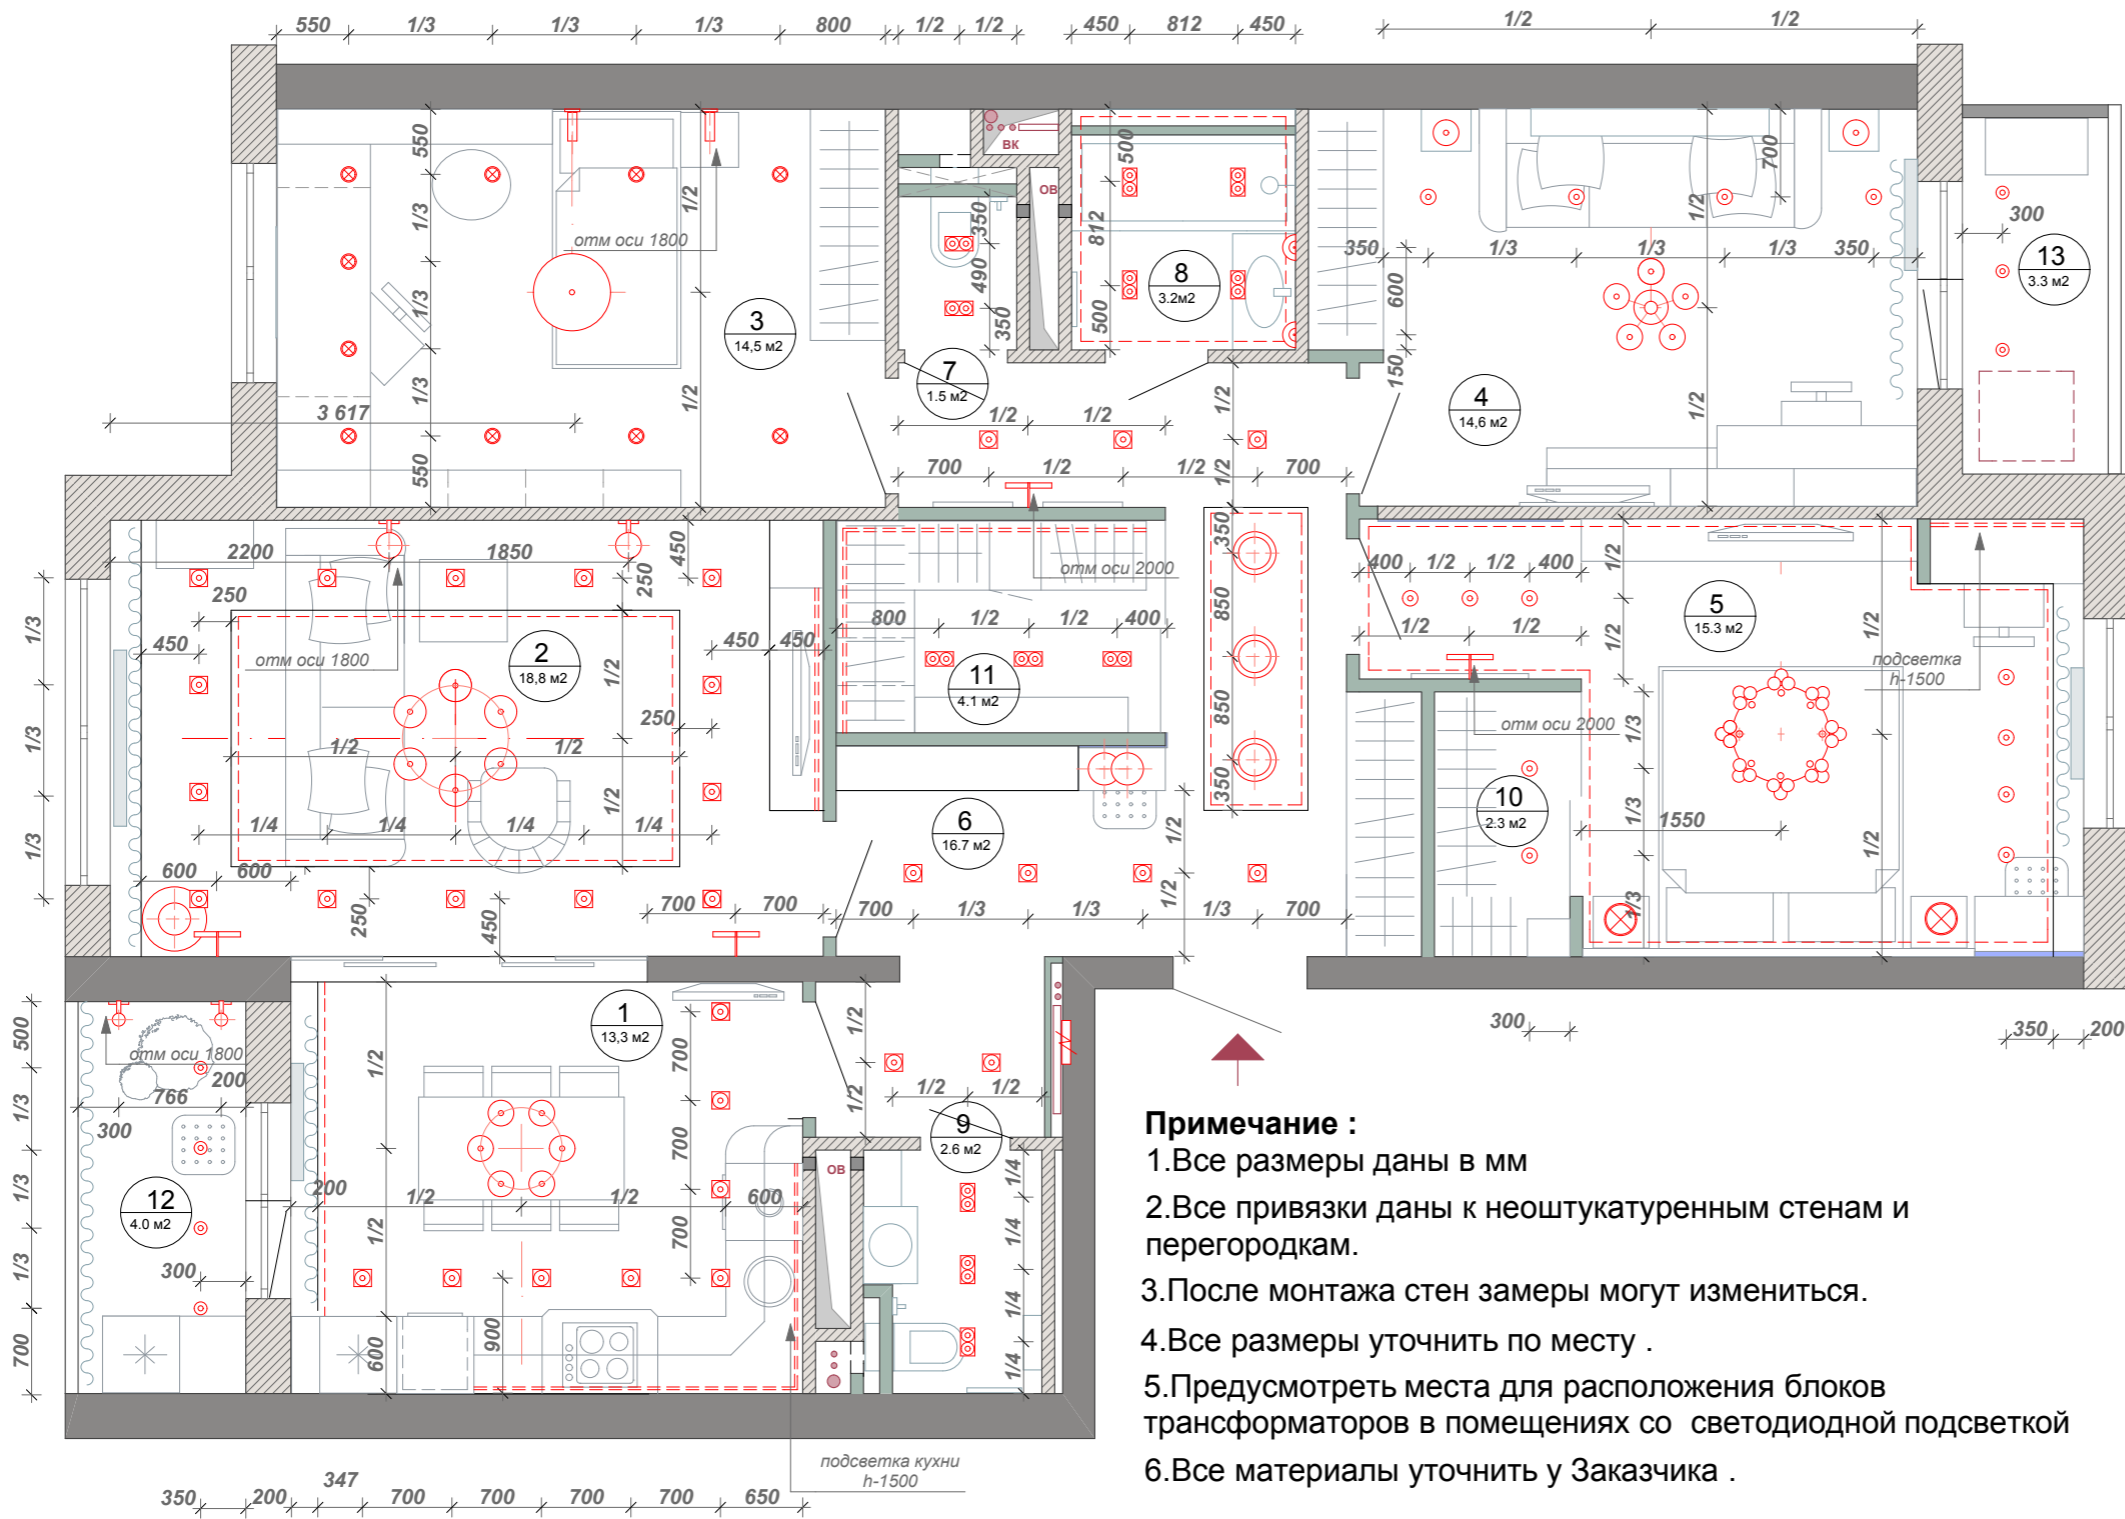

Примечание :

1. Все размеры даны в мм
2. Все привязки даны к нештукатуренным стенам и перегородкам.
3. После монтажа стен замеры могут измениться.
4. Все размеры уточнить по месту .
5. Предусмотреть места для расположения блоков трансформаторов в помещениях со светодиодной подсветкой
6. Все материалы уточнить у Заказчика .

Экспликация помещений

№	Помещение	Площадь
1	Кухня	13,3 м ²
2	Гостиная	18,8 м ²
3	Детская	14,5 м ²
4	Гостевая	14,6 м ²
5	Спальня	15,3 м ²
6	Холл	16,7 м ²
7	Санузел	1,5 м ²
8	Ванная	3,2 м ²
9	Постирочная	2,6 м ²
10	Гардеробная 1	2,3 м ²
11	Гардеробная 2	4,1 м ²
	Итого	<u>106,9 м²</u>
12	Лоджия	4,0 м ²
13	Лоджия	3,3 м ²
	Всего	<u>114,2 м²</u>


Условные обозначения

- Встроенный светильник одинарный - 30 шт
- Встроенный влагостойкий светильник - 12 шт
- Накладной точечный светильник - 11 шт
- Накладной точечный светильник - 17 шт
- Настенный светильник - 3 шт
- Настенный светильник - 2 шт
- Настенный светильник - 2 шт
- Настенный светильник - 2 шт
- Светильник - 3 шт
- Люстра - 1 шт
- Люстра - 1 шт
- Люстра - 1 шт
- Люстра - 1 шт
- Подвесной светильник - 2 шт

- Светильник модульный светодиодный/ подсветка - 12 м
- Лента светодиодная - 53 м

Изм. Лист	Фамилия	Подпись	Дата	г. Москва ул. Озерная д.9	Стадия	Лист	Листов
Разработал	Кугий Д.Р.			Дизайн- проект квартиры		13	
Заказчик	Мосягин В.С.						
План размещения осветительного оборудования. Привязка к планировке .							

План взаимодействия выключателей и осветительных приборов

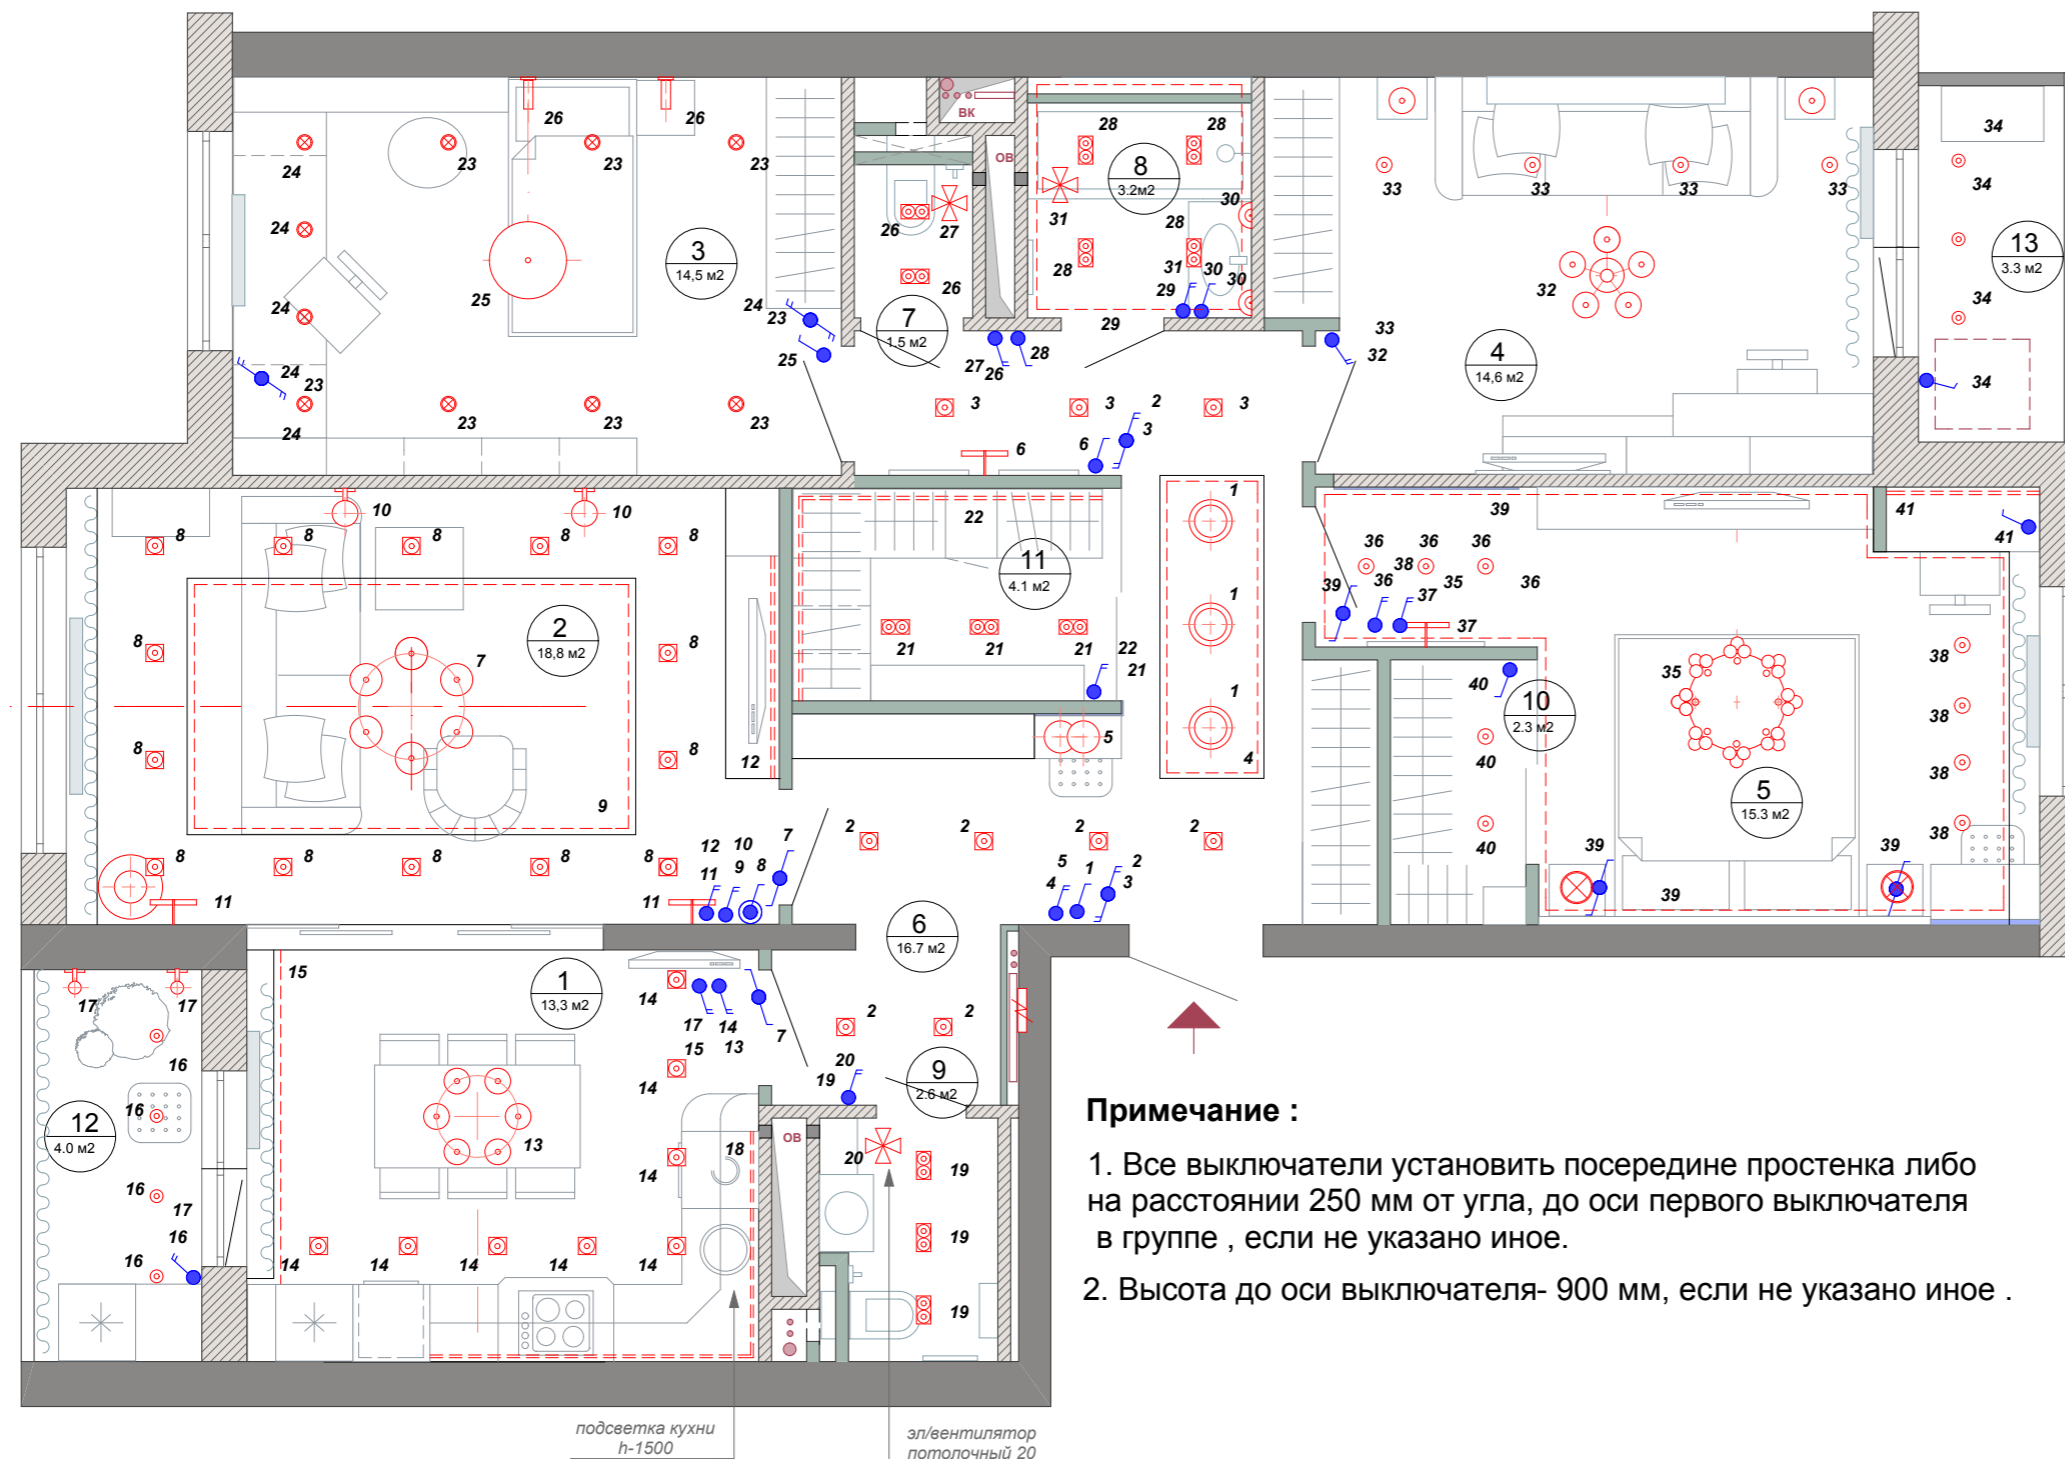

Экспликация помещений

№	Помещение	Площадь
1	Кухня	13,3 м2
2	Гостиная	18,8 м2
3	Детская	14,5 м2
4	Гостевая	14,6 м2
5	Спальня	15,3 м2
6	Холл	16,7 м2
7	Санузел	1,5 м2
8	Ванная	3,2 м2
9	Постирочная	2,6 м2
10	Гардеробная 1	2,3 м2
11	Гардеробная 2	4,1 м2
	Итого	106,9 м2
12	Лоджия	4,0 м2
13	Лоджия	3,3 м2
	Всего	114,2 м2

Условные обозначения

- одноклавишный выключатель - 7 шт
- двухклавишный выключатель - 14 шт
- одноклавишный проходной - 5 шт выключатель
- двухклавишный проходной - 4 шт выключатель
- диммер - 1 шт

эл.вентилятор - 3 шт

выключатель под номером 20,27,31 - эл./вентилятор


выключатель под номером 17 - скомплектовать с кухней

Примечание :

1. Все выключатели установить посередине простенка либо на расстоянии 250 мм от угла, до оси первого выключателя в группе , если не указано иное.
2. Высота до оси выключателя- 900 мм, если не указано иное .

Изм. Лист	Фамилия	Подпись	Дата	г.Москва ул. Озерная д.9	Стадия	Лист	Листов
Разработал	Кугий Д.Р.			Дизайн- проект квартиры		14	
Заказчик	Мосягин В.С.						
План взаимодействия выключателей и светильников							

План потолка

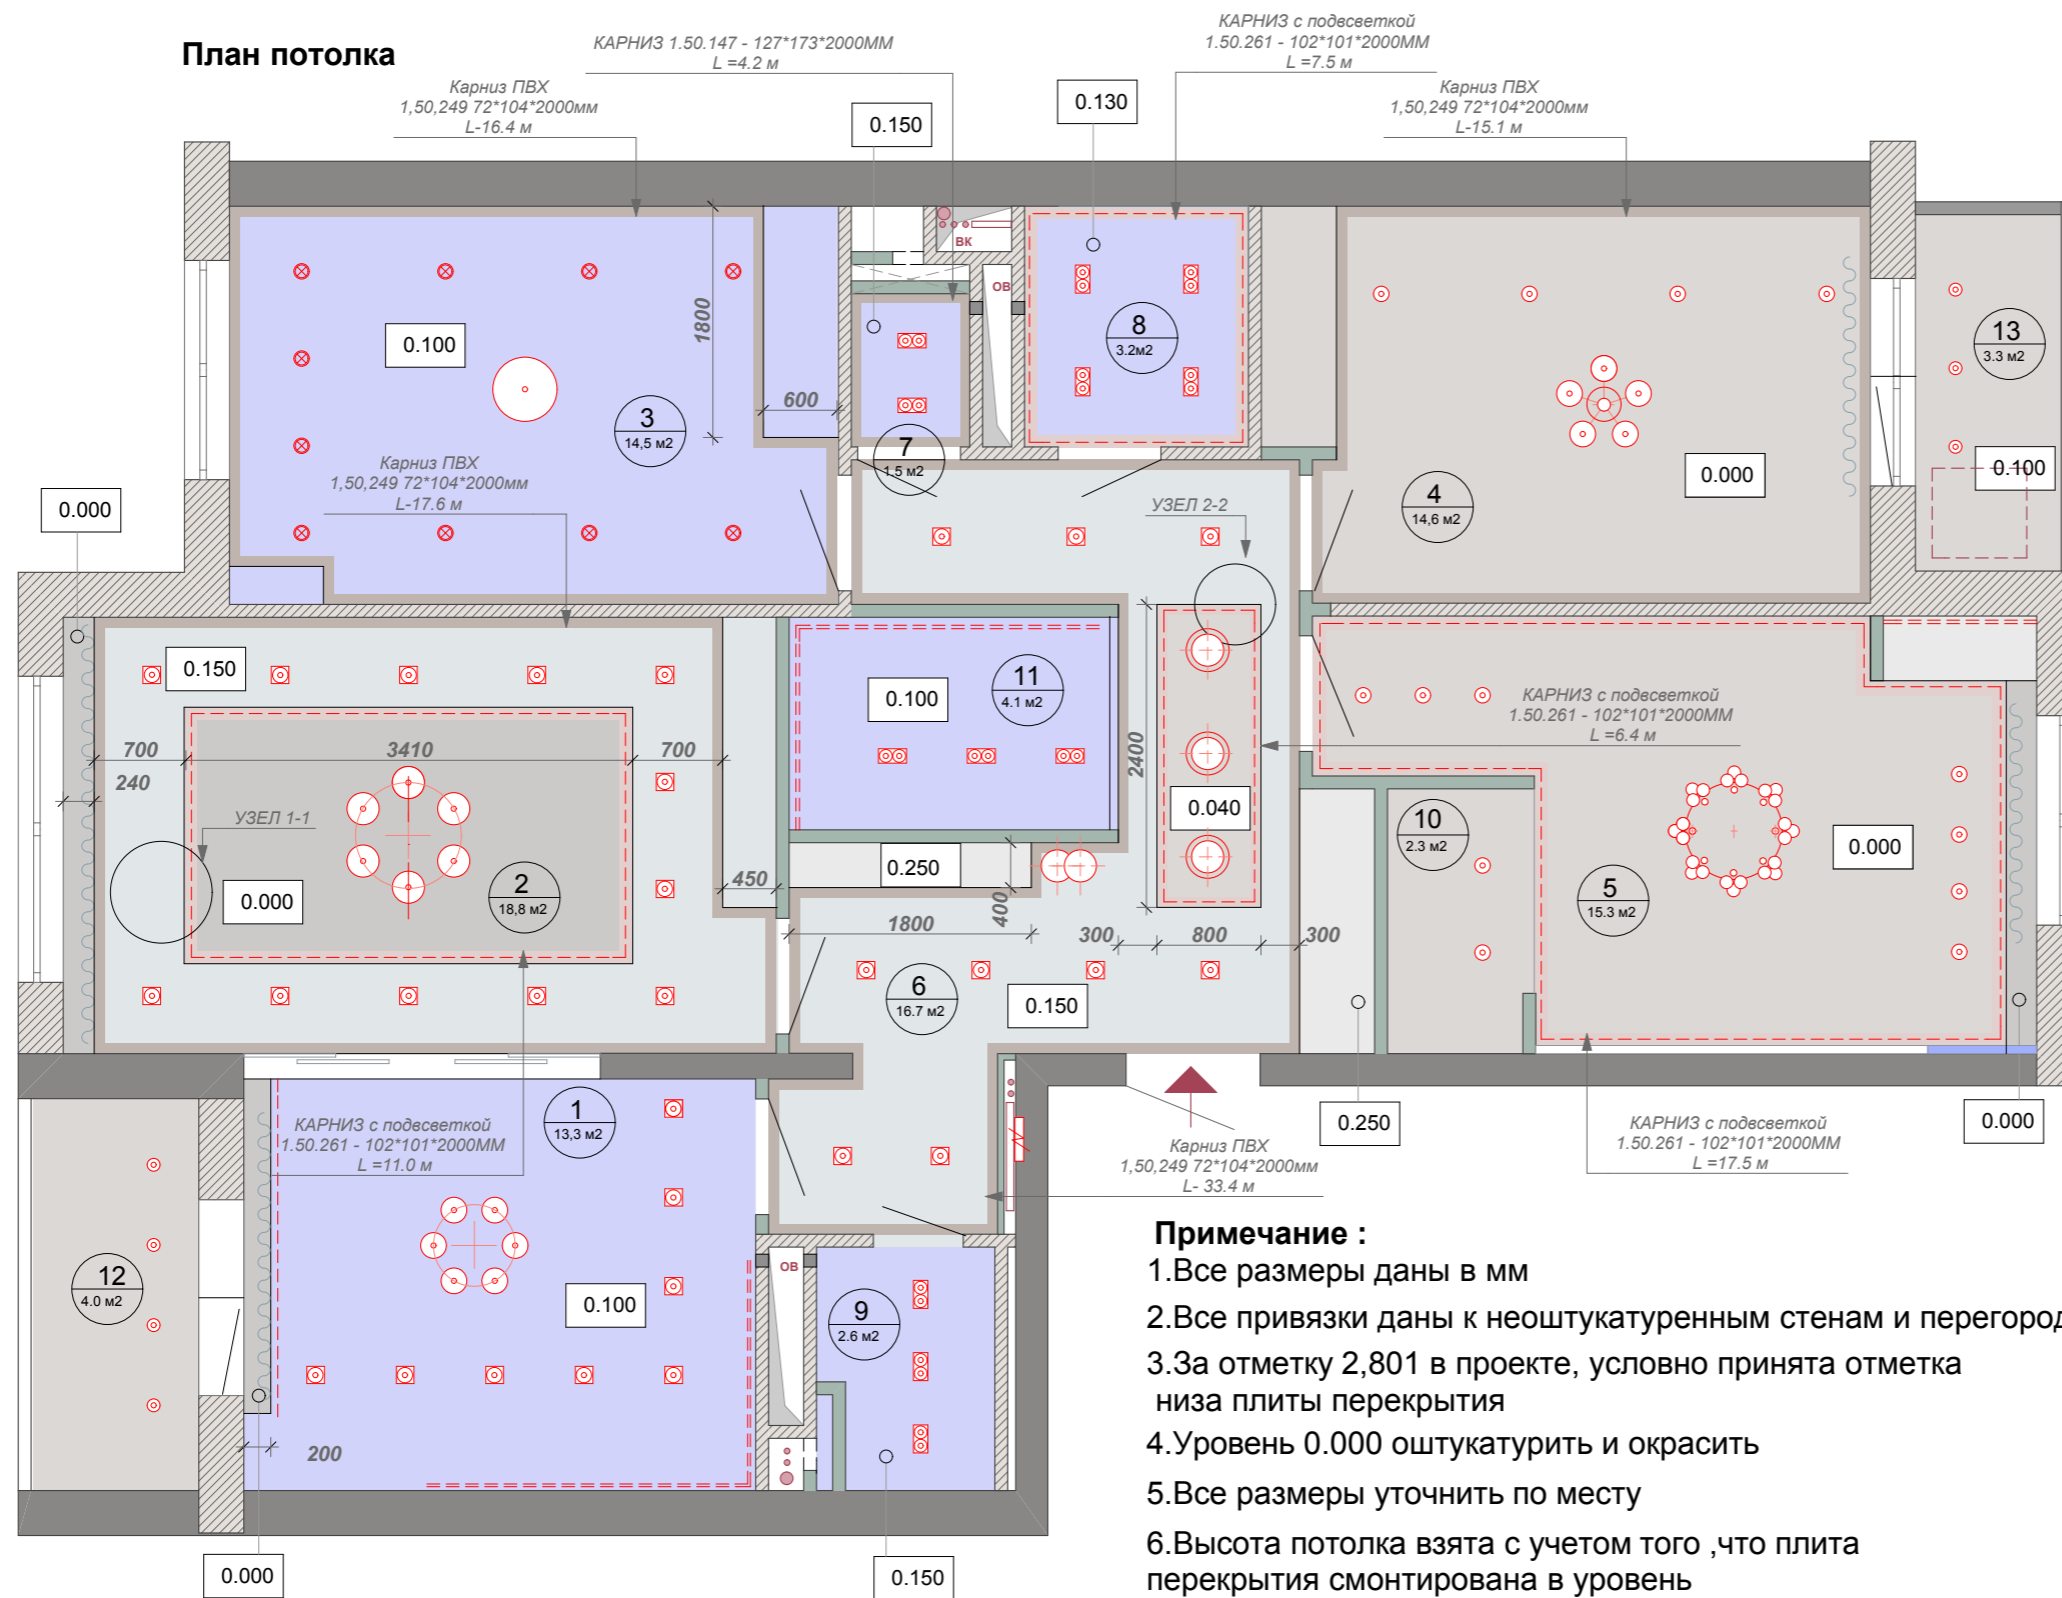

Экспликация помещений

№	Помещение	Площадь
1	Кухня	13,3 м2
2	Гостиная	18,8 м2
3	Детская	14,5 м2
4	Гостевая	14,6 м2
5	Спальня	15,3 м2
6	Холл	16,7 м2
7	Санузел	1,5 м2
8	Ванная	3,2 м2
9	Постирочная	2,6 м2
10	Гардеробная 1	2,3 м2
11	Гардеробная 2	4,1 м2
	Итого	<u>106,9 м2</u>
12	Лоджия	4,0 м2
13	Лоджия	3,3 м2
	Всего	<u>114,2 м2</u>


Условные обозначения

- 0.000 Отметка уровня потолка
- Подвесной потолок ГКЛ S - 26.5 м2
- Натяжной потолок S - 39.2 м2
- Потолок под покраску S - 48.5 м2
- границы портьеры/ шторы


Примечание :

1. Все размеры даны в мм
2. Все привязки даны к неоштукатуренным стенам и перегородкам
3. За отметку 2,801 в проекте, условно принята отметка низа плиты перекрытия
4. Уровень 0.000 оштукатурить и окрасить
5. Все размеры уточнить по месту
6. Высота потолка взята с учетом того, что плита перекрытия смонтирована в уровень

Узел 1

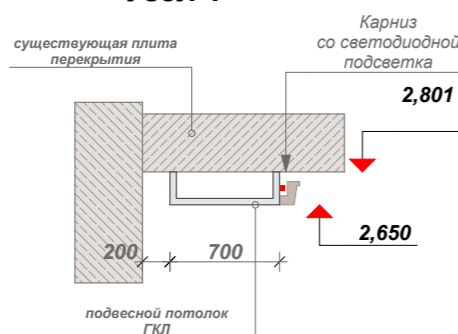


Узел 2

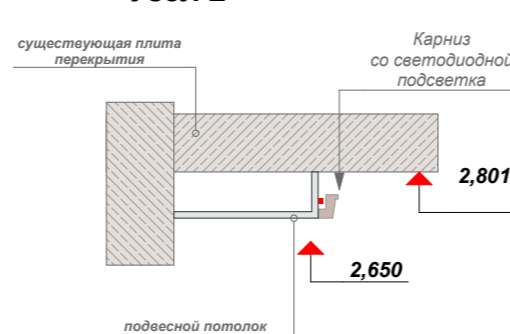

Изм. Лист	Фамилия	Подпись	Дата	г. Москва ул. Озерная д.9	Стадия	Лист	Листов
	Кугий Д.Р.			Дизайн- проект квартиры		15	
	Мосягин В.С.						
План потолка							

План вентиляции и кондиционирования

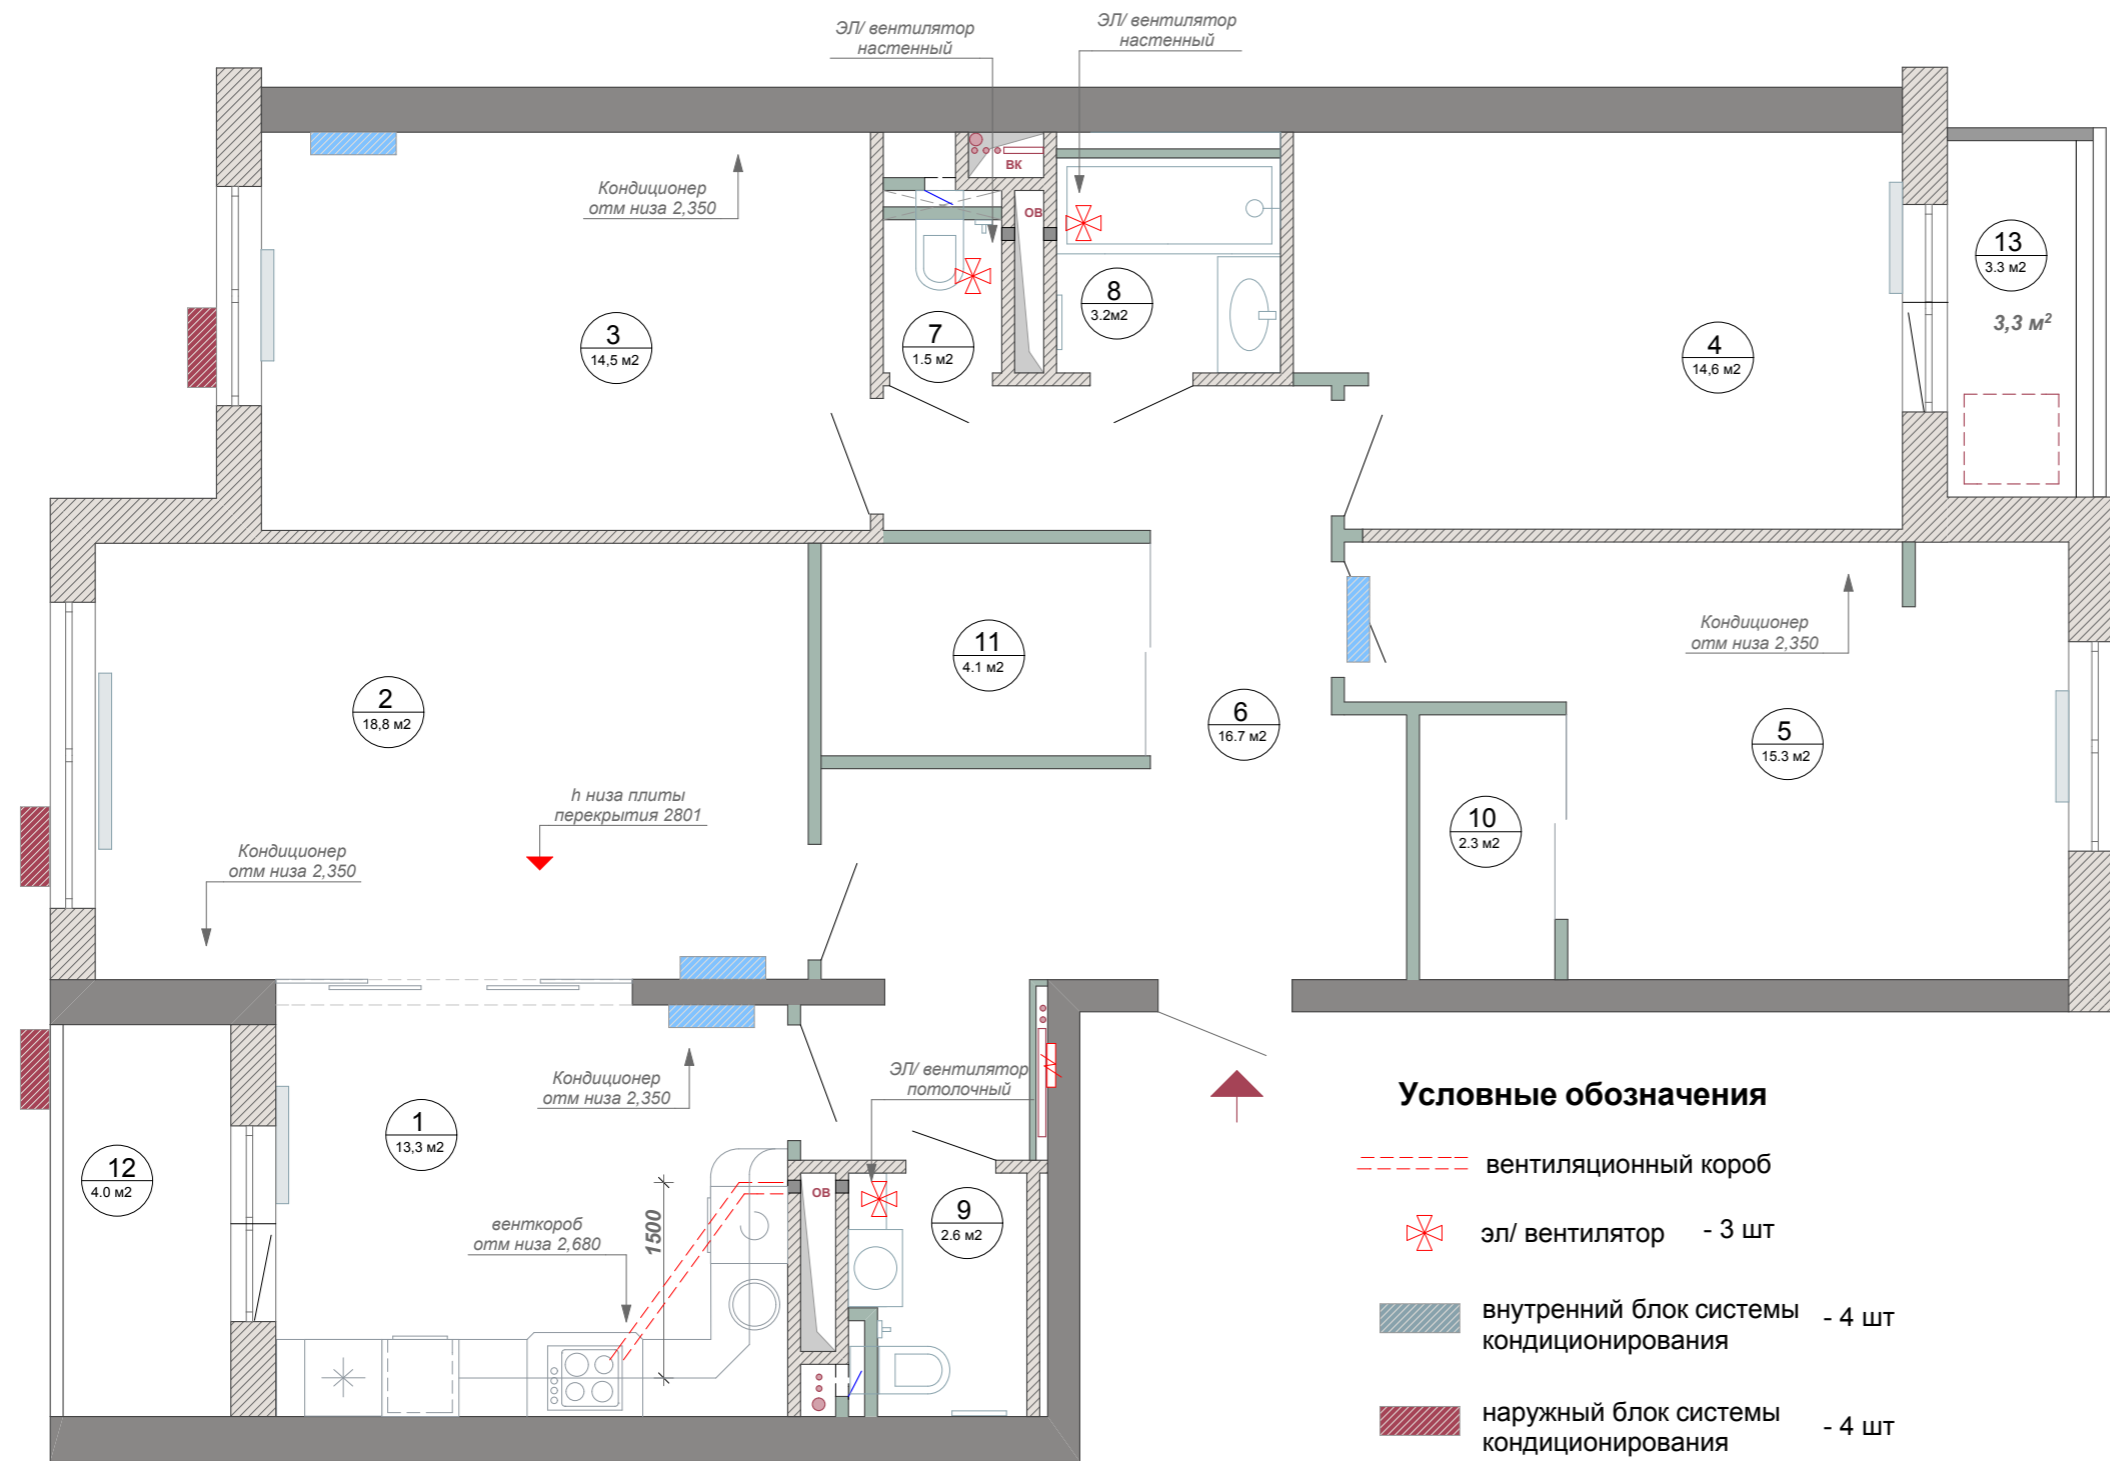

Экспликация помещений

№	Помещение	Площадь
1	Кухня	13,3 м2
2	Гостиная	18,8 м2
3	Детская	14,5 м2
4	Гостевая	14,6 м2
5	Спальня	15,3 м2
6	Холл	16,7 м2
7	Санузел	1,5 м2
8	Ванная	3,2 м2
9	Постирочная	2,6 м2
10	Гардеробная 1	2,3 м2
11	Гардеробная 2	4,1 м2
Итого		<u>106,9 м2</u>
12	Лоджия	4,0 м2
13	Лоджия	3,3 м2
Всего		<u>114,2 м2</u>

Условные обозначения


- Существующие стены и конструкции из монолитного бетона
- Существующие стены из газосиликаных блоков
- Радиаторы отопления существующие
- Монтируемые перегородки
- Шахта обменной вентиляции
- Шахта воды и канализации
- Стояки водопровода и канализации
- Границы мокрых зон, обозначенных компанией застройщиком

Условные обозначения

- вентиляционный короб
- эл/ вентилятор - 3 шт
- внутренний блок системы кондиционирования - 4 шт
- наружный блок системы кондиционирования - 4 шт

Изм. Лист	Фамилия	Подпись	Дата	г.Москва ул. Озерная д.9	Стадия	Лист	Листов
Разработал	Кугий Д.Р.			Дизайн- проект квартиры		16	
Заказчик	Мосягин В.С.						
План системы вентиляции и кондиционирования							

Развертка стен кухни

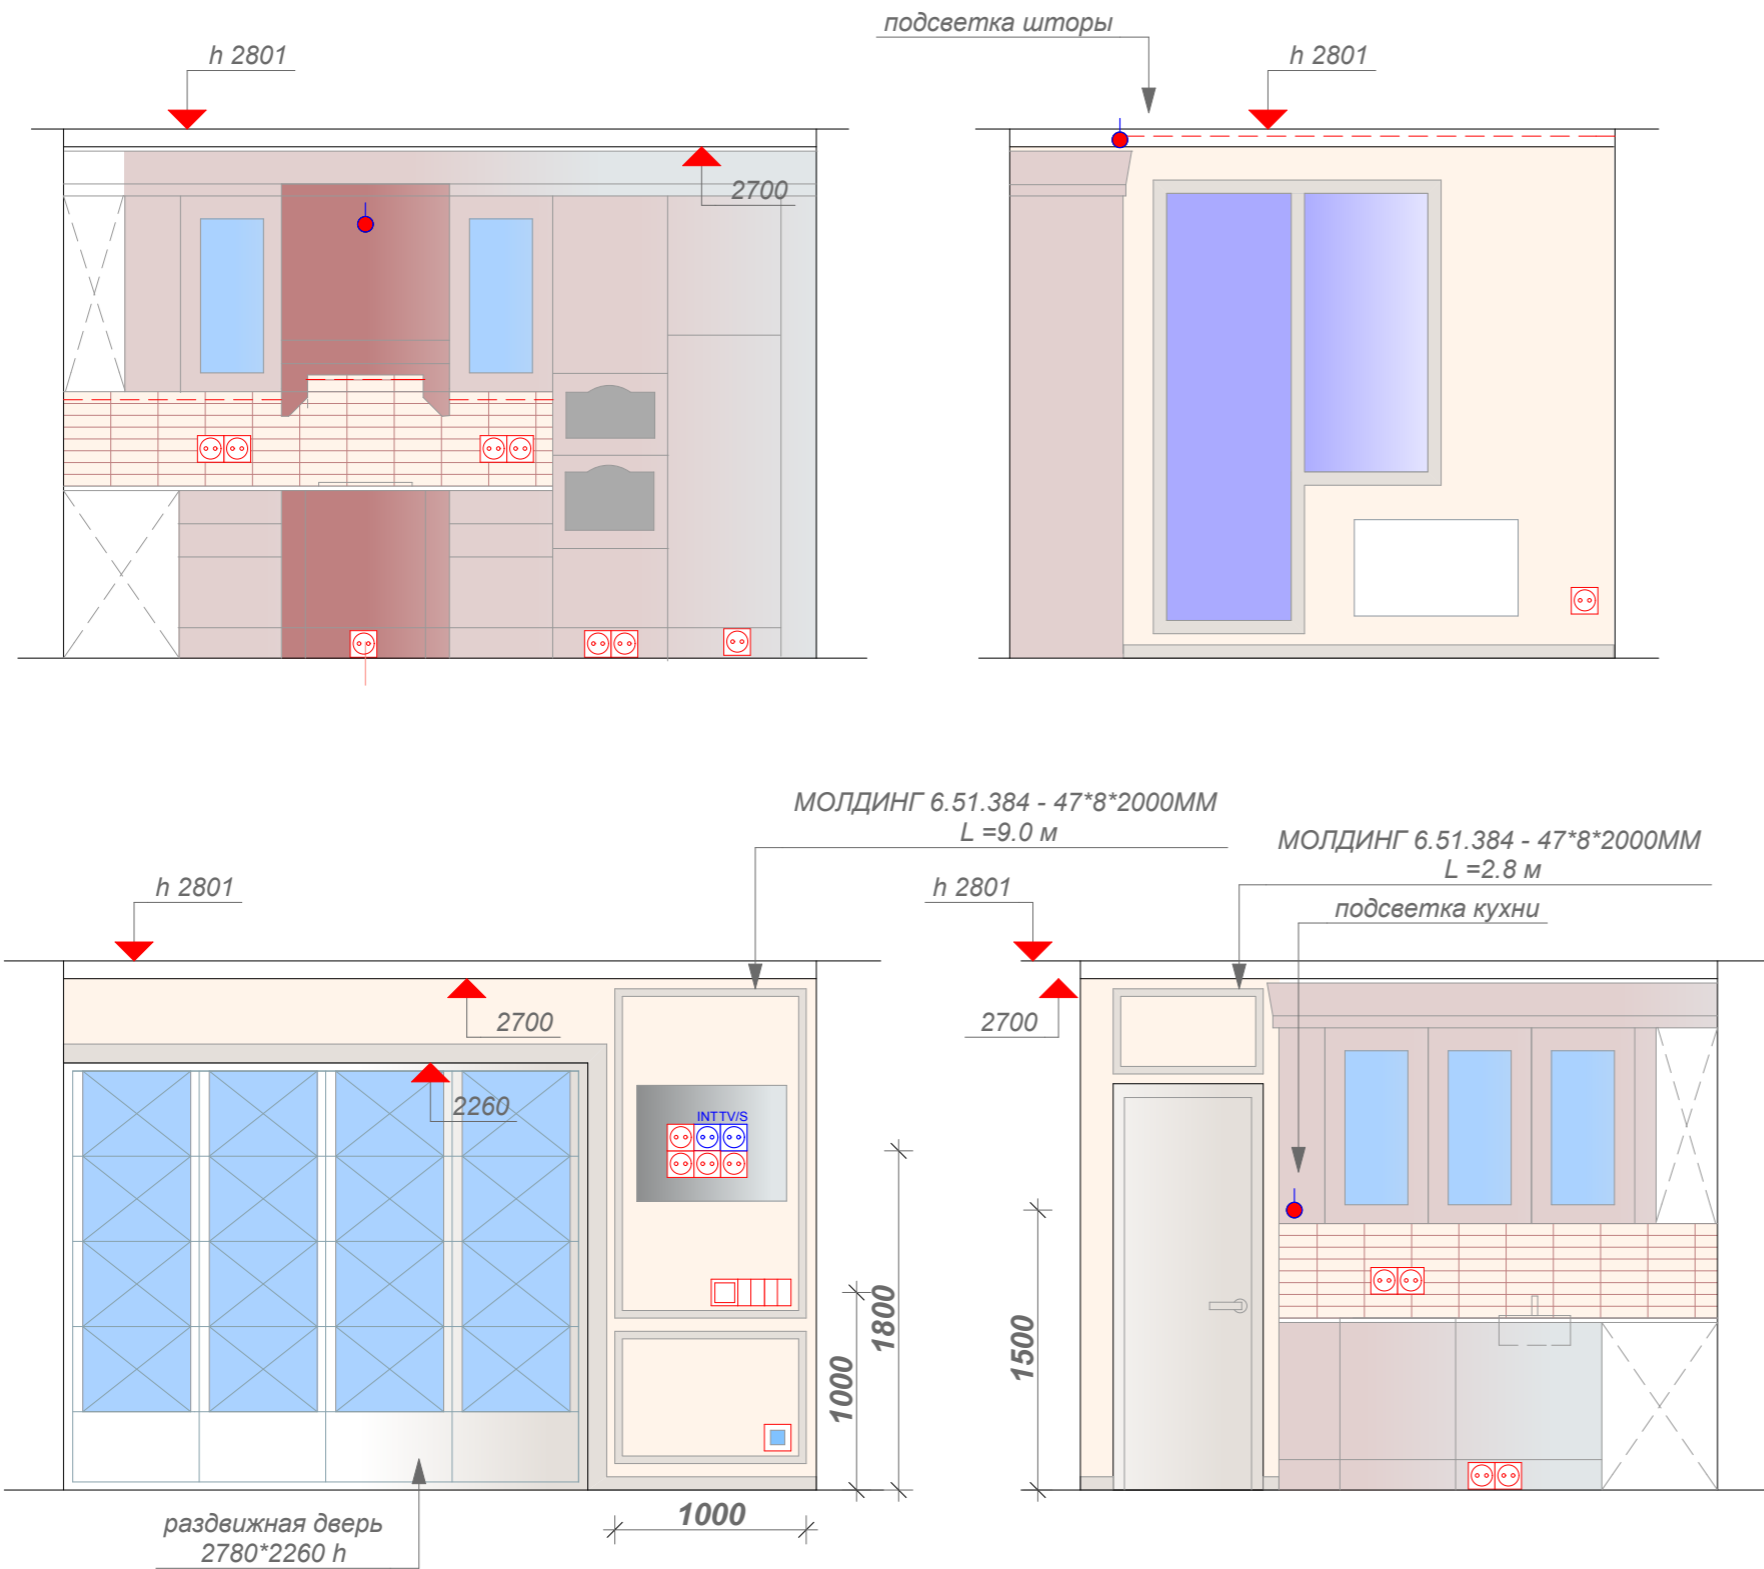


Условные обозначения

- домофон -розетка
- розетка телевизионная/спутниковое ТВ
- интернет -розетка
- выключатель одноклавишный
- выключатель двухклавишный
- роутер
- розетка 220 В
- выключатель одноклавишный
- выключатель двухклавишный
- роутер
- диммер
- электровывод
- датчик теплого пола

- Покраска декоративная дизайн 1 S - 26.0 м 2
- Плитка керамическая дизайн 1 S - 2.6 м 2
- Молдинг ПВХ L- 11.8 м


Изм. Лист	Фамилия	Подпись	Дата	г.Москва ул. Озерная д.9	Стадия	Лист	Листов
Разработал	Кугий Д.Р.			Дизайн- проект квартиры		17	
Заказчик	Мосягин В.С.						
				Развертка стен кухни			

Развертка стен гостиной

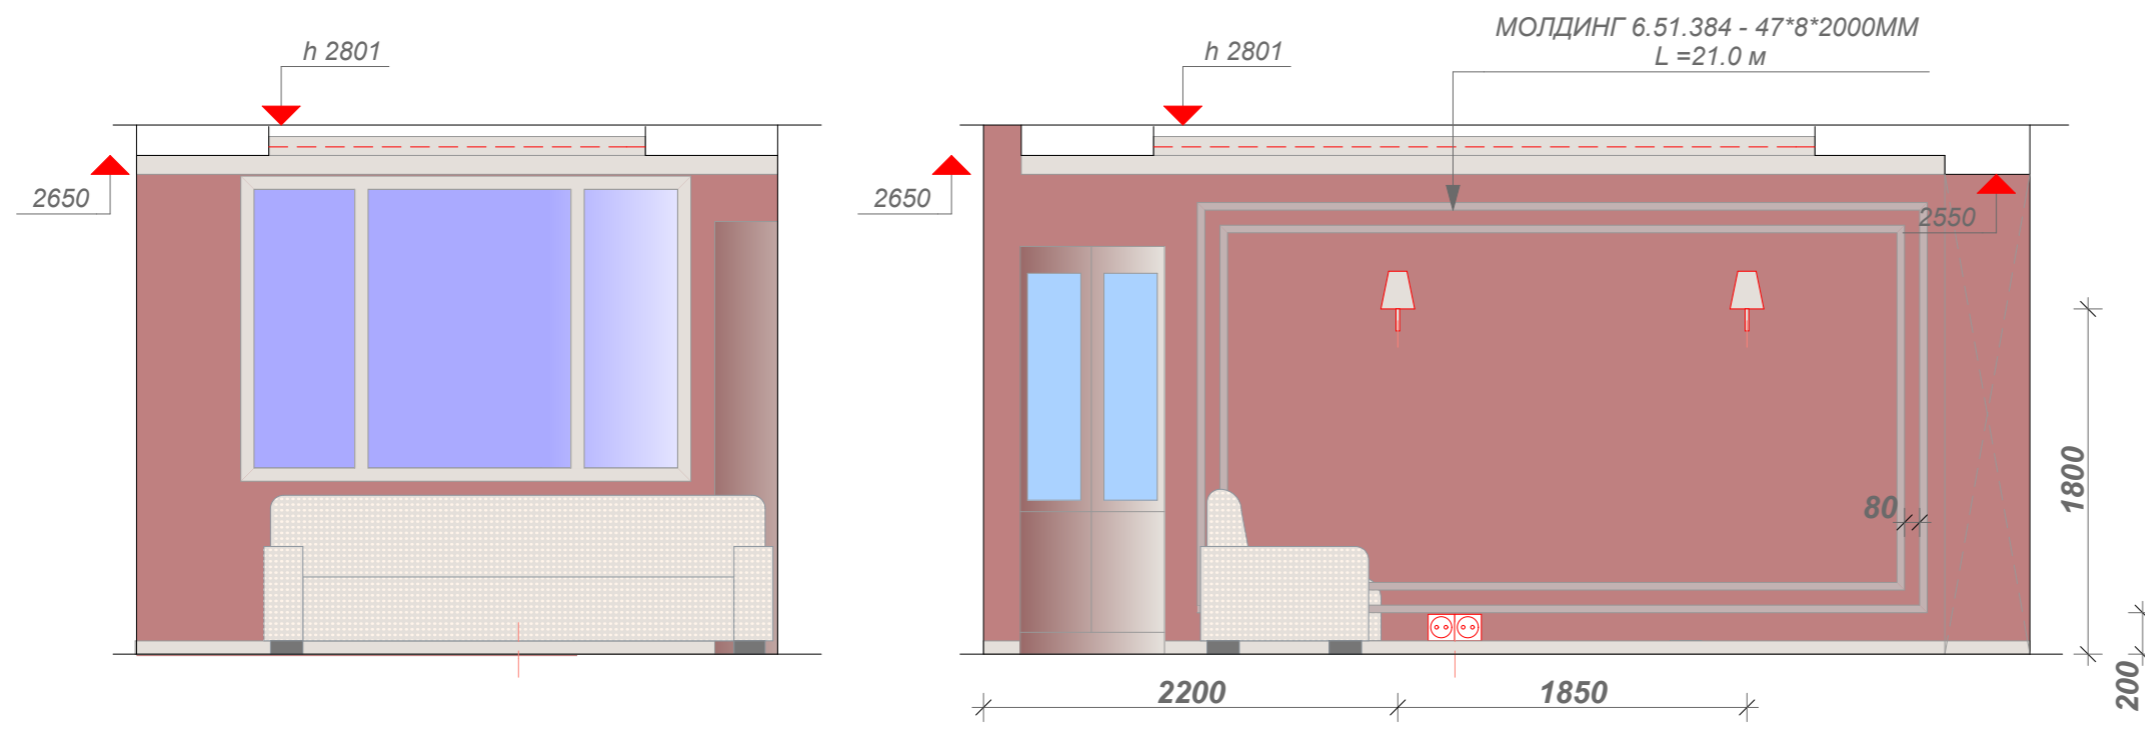

Условные обозначения

- домофон -розетка
- розетка 220 В
- розетка телевизионная/спутниковое ТВ
- выключатель одноклавишный
- интернет -розетка
- выключатель двухклавишный
- выключатель одноклавишный двухпостовой
- роутер
- диммер
- электровывод
- датчик теплого пола


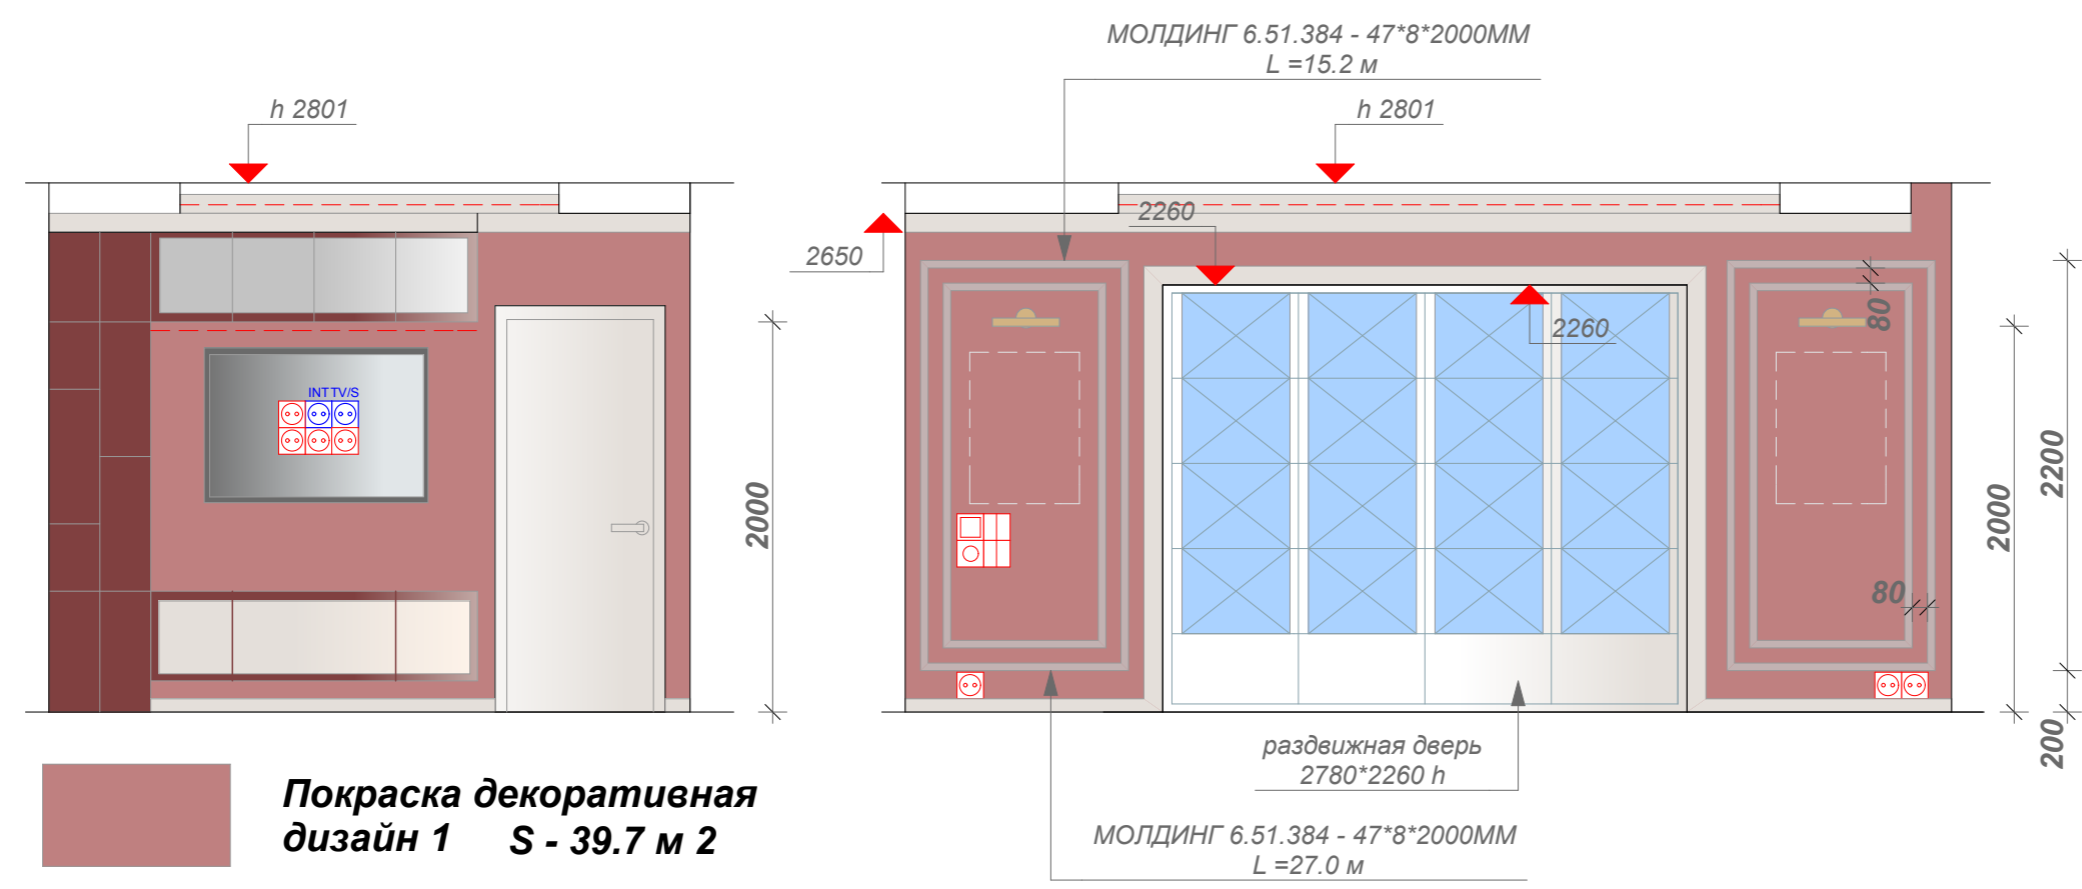


Покраска декоративная дизайн 1 S - 39.7 м 2

Молдинг ПВХ L- 48.0 м



Изм. Лист	Фамилия	Подпись	Дата	г.Москва ул. Озерная д.9	Стадия	Лист	Листов
Разработал	Кугий Д.Р.			Дизайн- проект квартиры		18	
Заказчик	Мосягин В.С.						
				Развертка стен спальни , холла			

Развертка стен детской

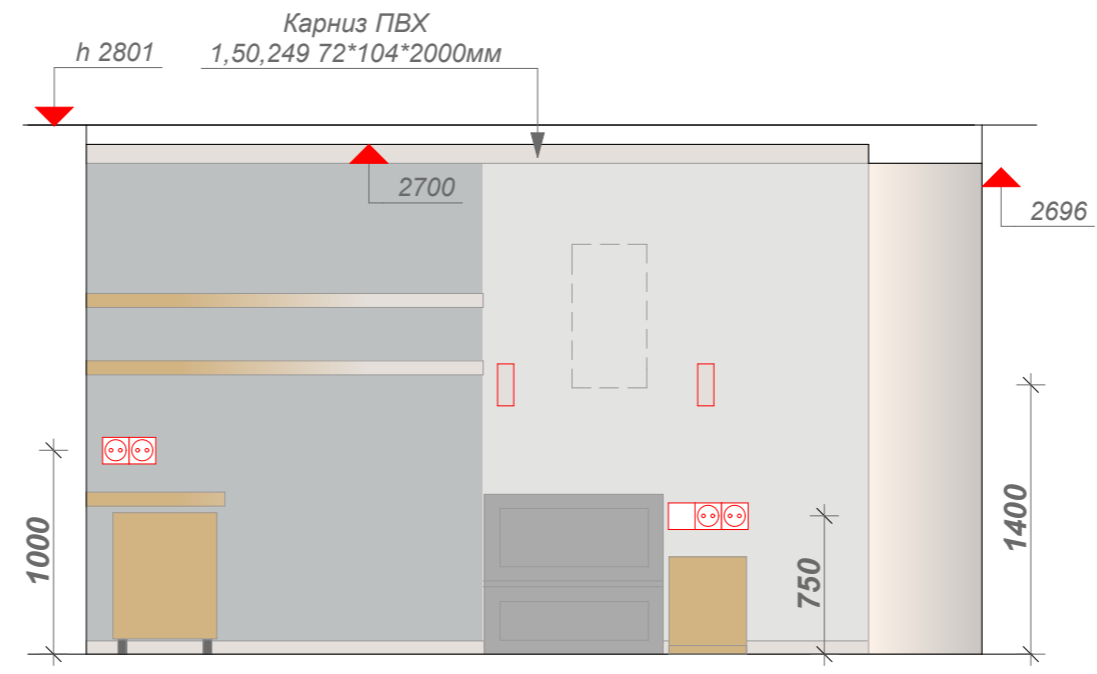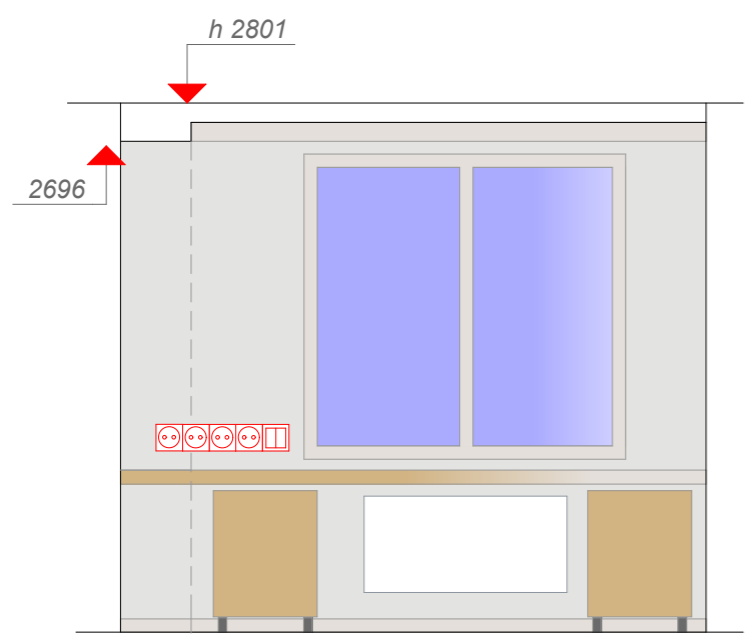

Условные обозначения


- домофон - розетка
- розетка 220 В
- розетка телевизионная/спутниковое ТВ
- выключатель одноклавишный
- интернет -розетка
- выключатель двухклавишный
- выключатель одноклавишный двухпостовой
- выключатель двухклавишный двухпостовой
- диммер
- датчик теплого пола
- роутер
- электровывод

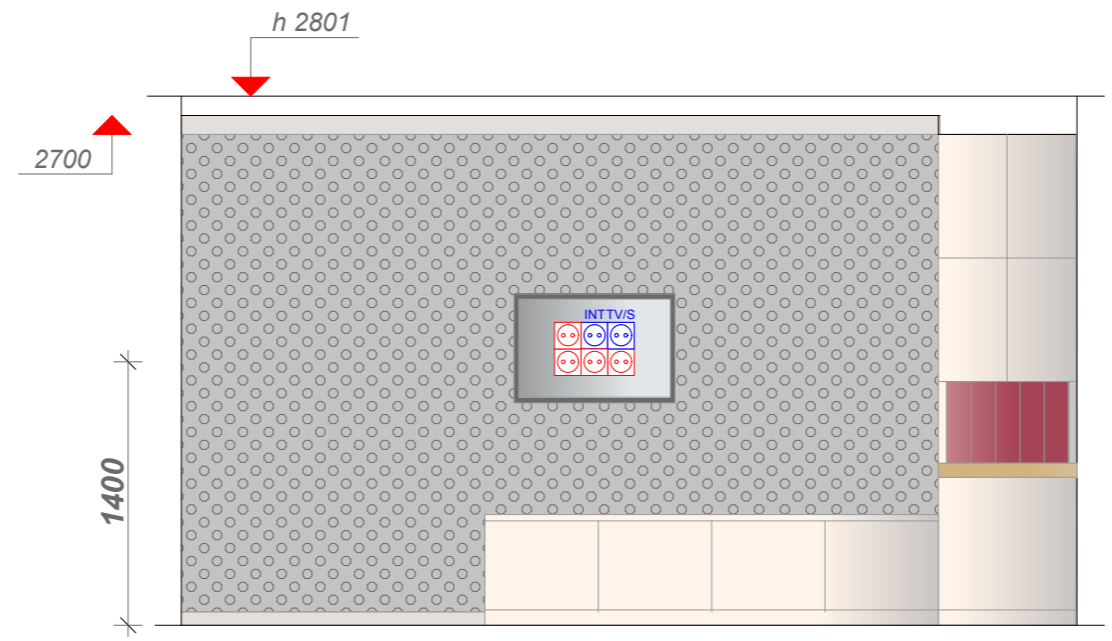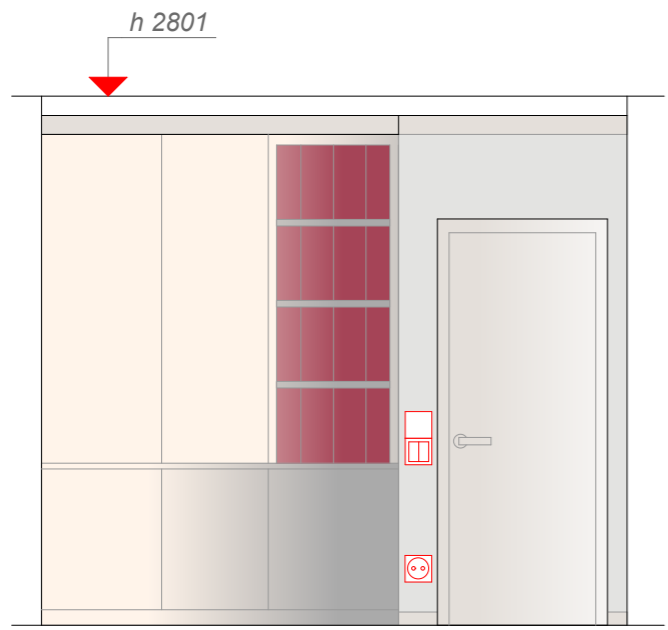

- Покраска декоративная дизайн 1 S - 19.5 м 2
- Покраска декоративная дизайн 2 S - 5.7 м 2
- Обои флизелиновые дизайн 1 S - 12.7 м 2


Изм. Лист	Фамилия	Подпись	Дата	г.Москва ул. Озерная д.9	Стадия	Лист	Листов
Разработал	Кугий Д.Р.			Дизайн- проект квартиры		19	
Заказчик	Мосягин В.С.						
				Развертка стен детской			

Развертка стен гостиной

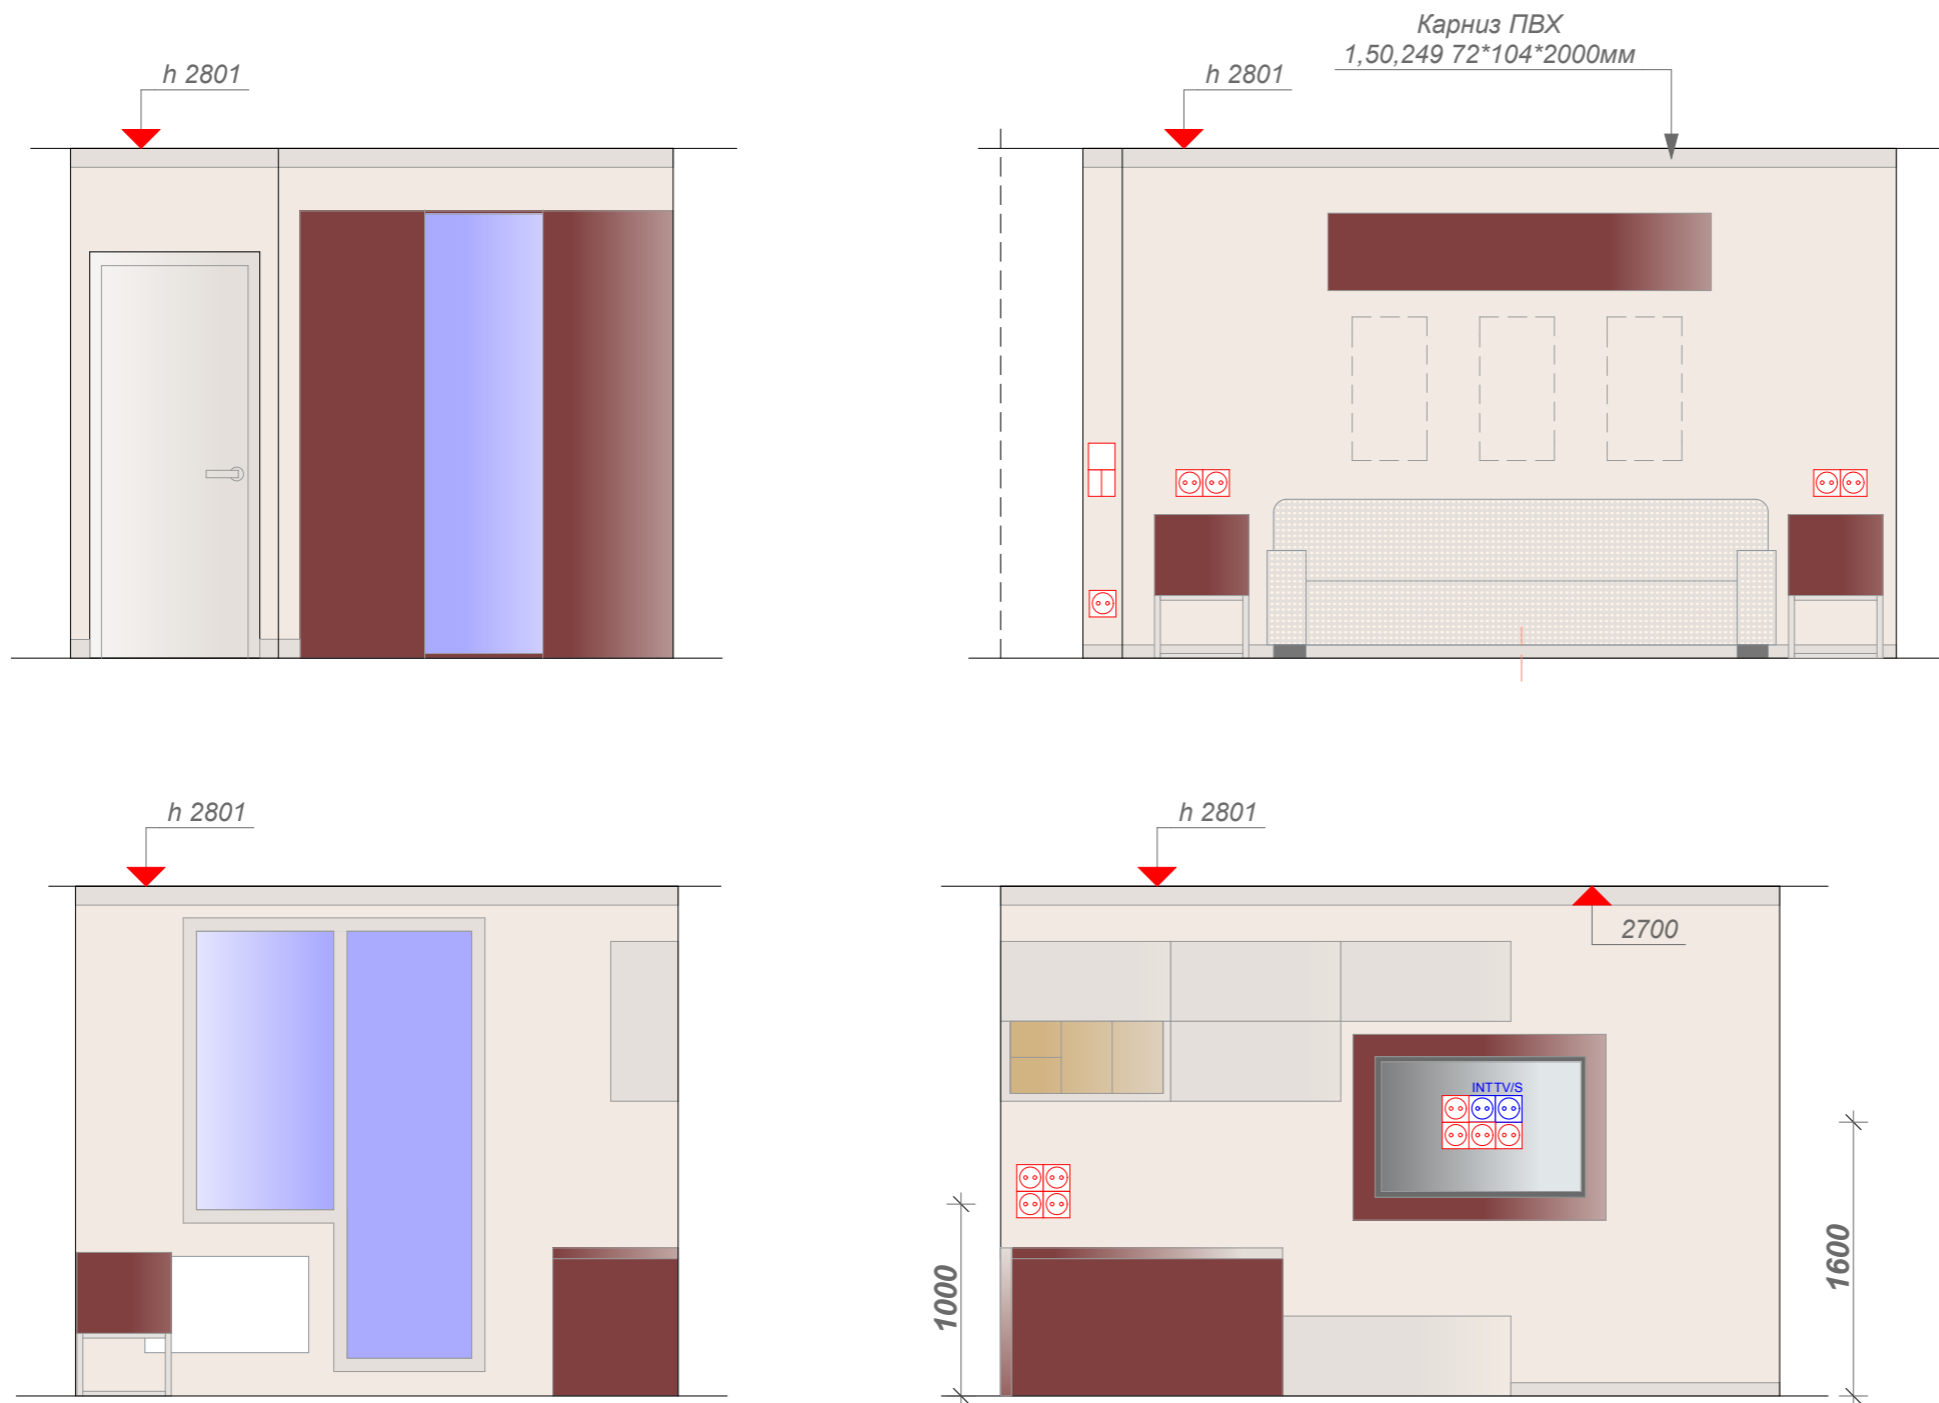

Условные обозначения



- домофон -розетка
- розетка телевизионная/ спутниковое ТВ
- интернет -розетка
- выключатель одноклавишный
- выключатель двухклавишный
- диммер
- датчик теплого пола
- розетка 220 В
- выключатель одноклавишный
- выключатель двухклавишный
- роутер
- электровывод

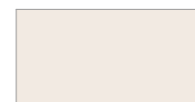







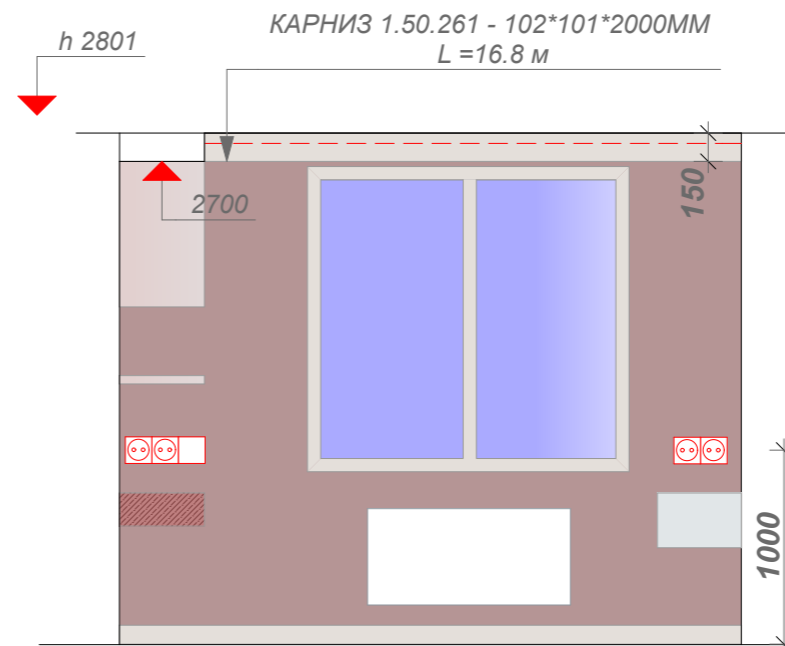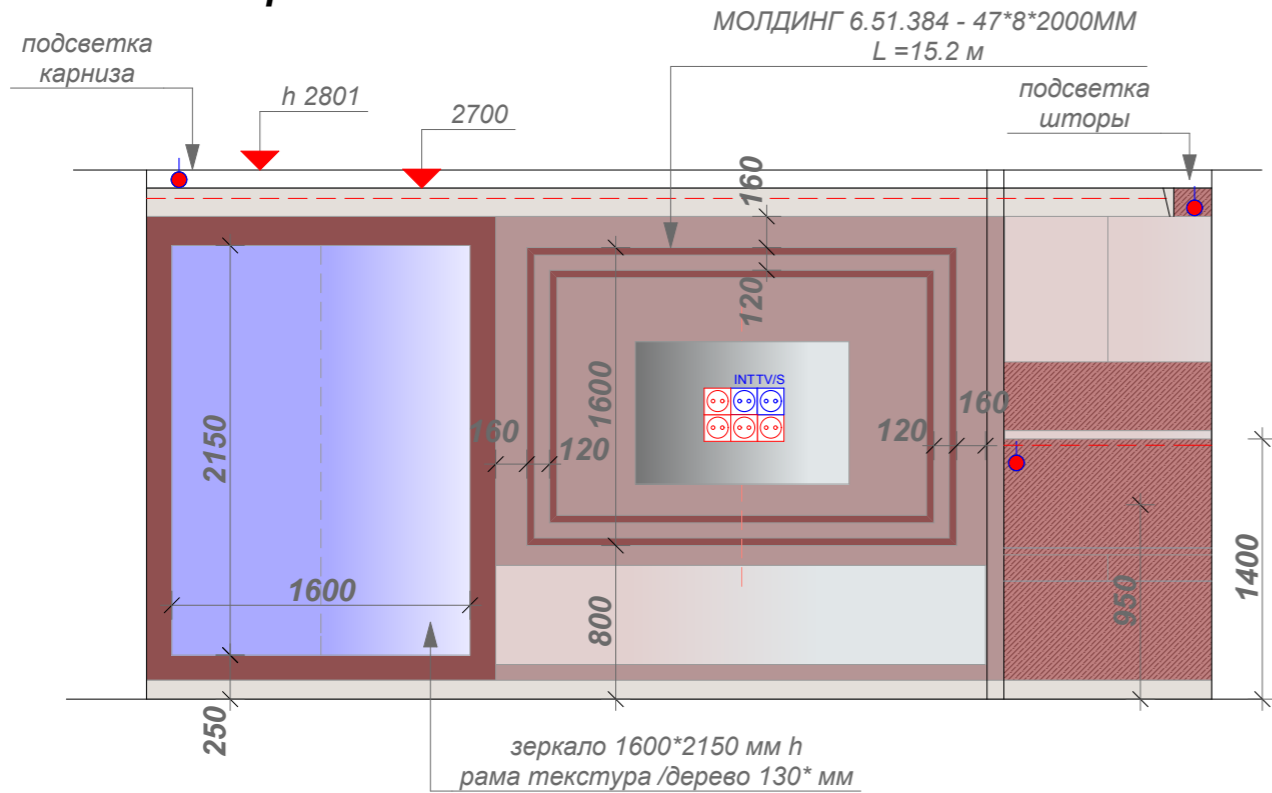




Покраска декоративная
дизайн 1 S - 28.2 м 2



Изм. Лист	Фамилия	Подпись	Дата	г.Москва ул. Озерная д.9	Стадия	Лист	Листов
Разработал	Кугий Д.Р.			Дизайн- проект квартиры		20	
Заказчик	Мосягин В.С.						
				Развертка стен гостиной			


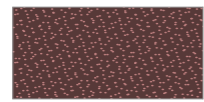
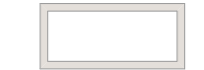
Развертка стен спальни



Условные обозначения


-  домофон -розетка
-  розетка телевизионная/ спутниковое ТВ
-  интернет -розетка
-  выключатель одноклавишный двухпостовой
-  диммер
-  датчик теплого пола
-  розетка 220 В
-  выключатель одноклавишный
-  выключатель двухклавишный
-  роутер
-  электровывод

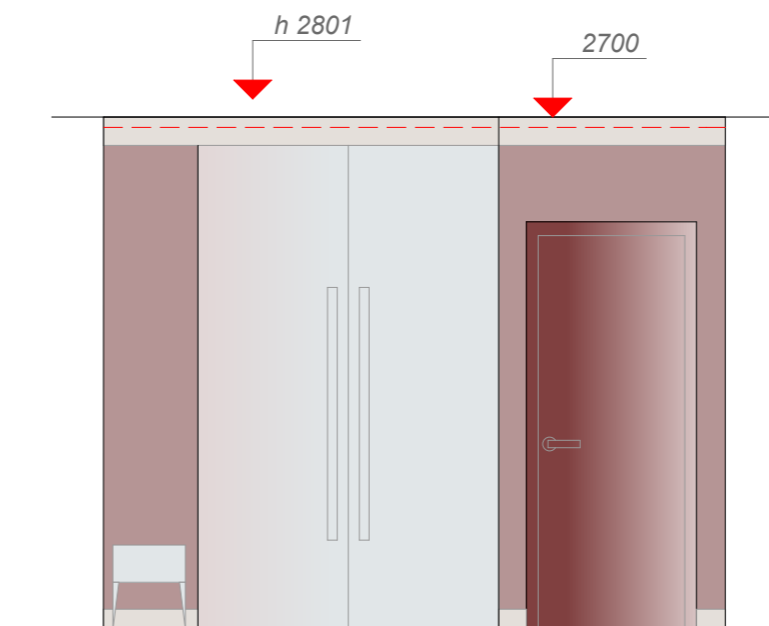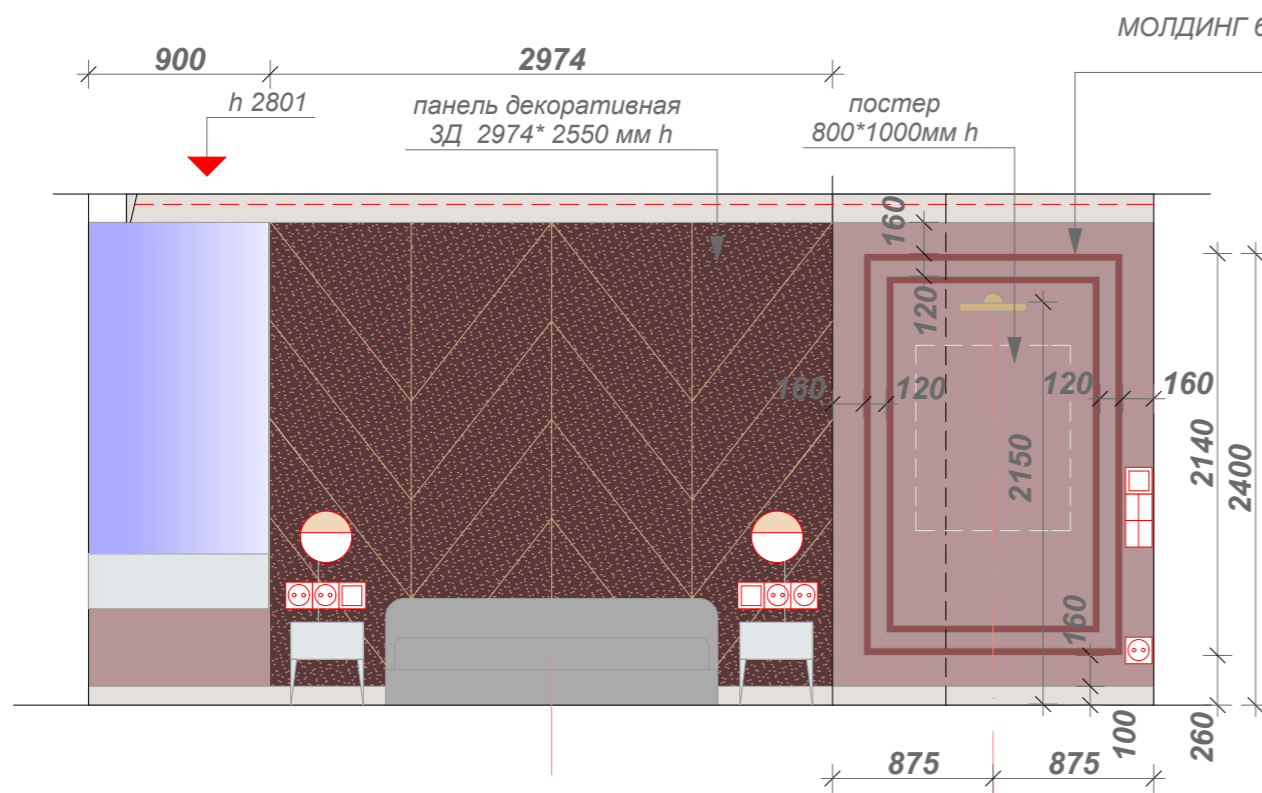





-  Покраска декоративная дизайн 1 S - 22.2 м 2
-  Панель 3Д декоративная S - 7.7 м 2
-  Молдинг ПВХ L- 29.4 м



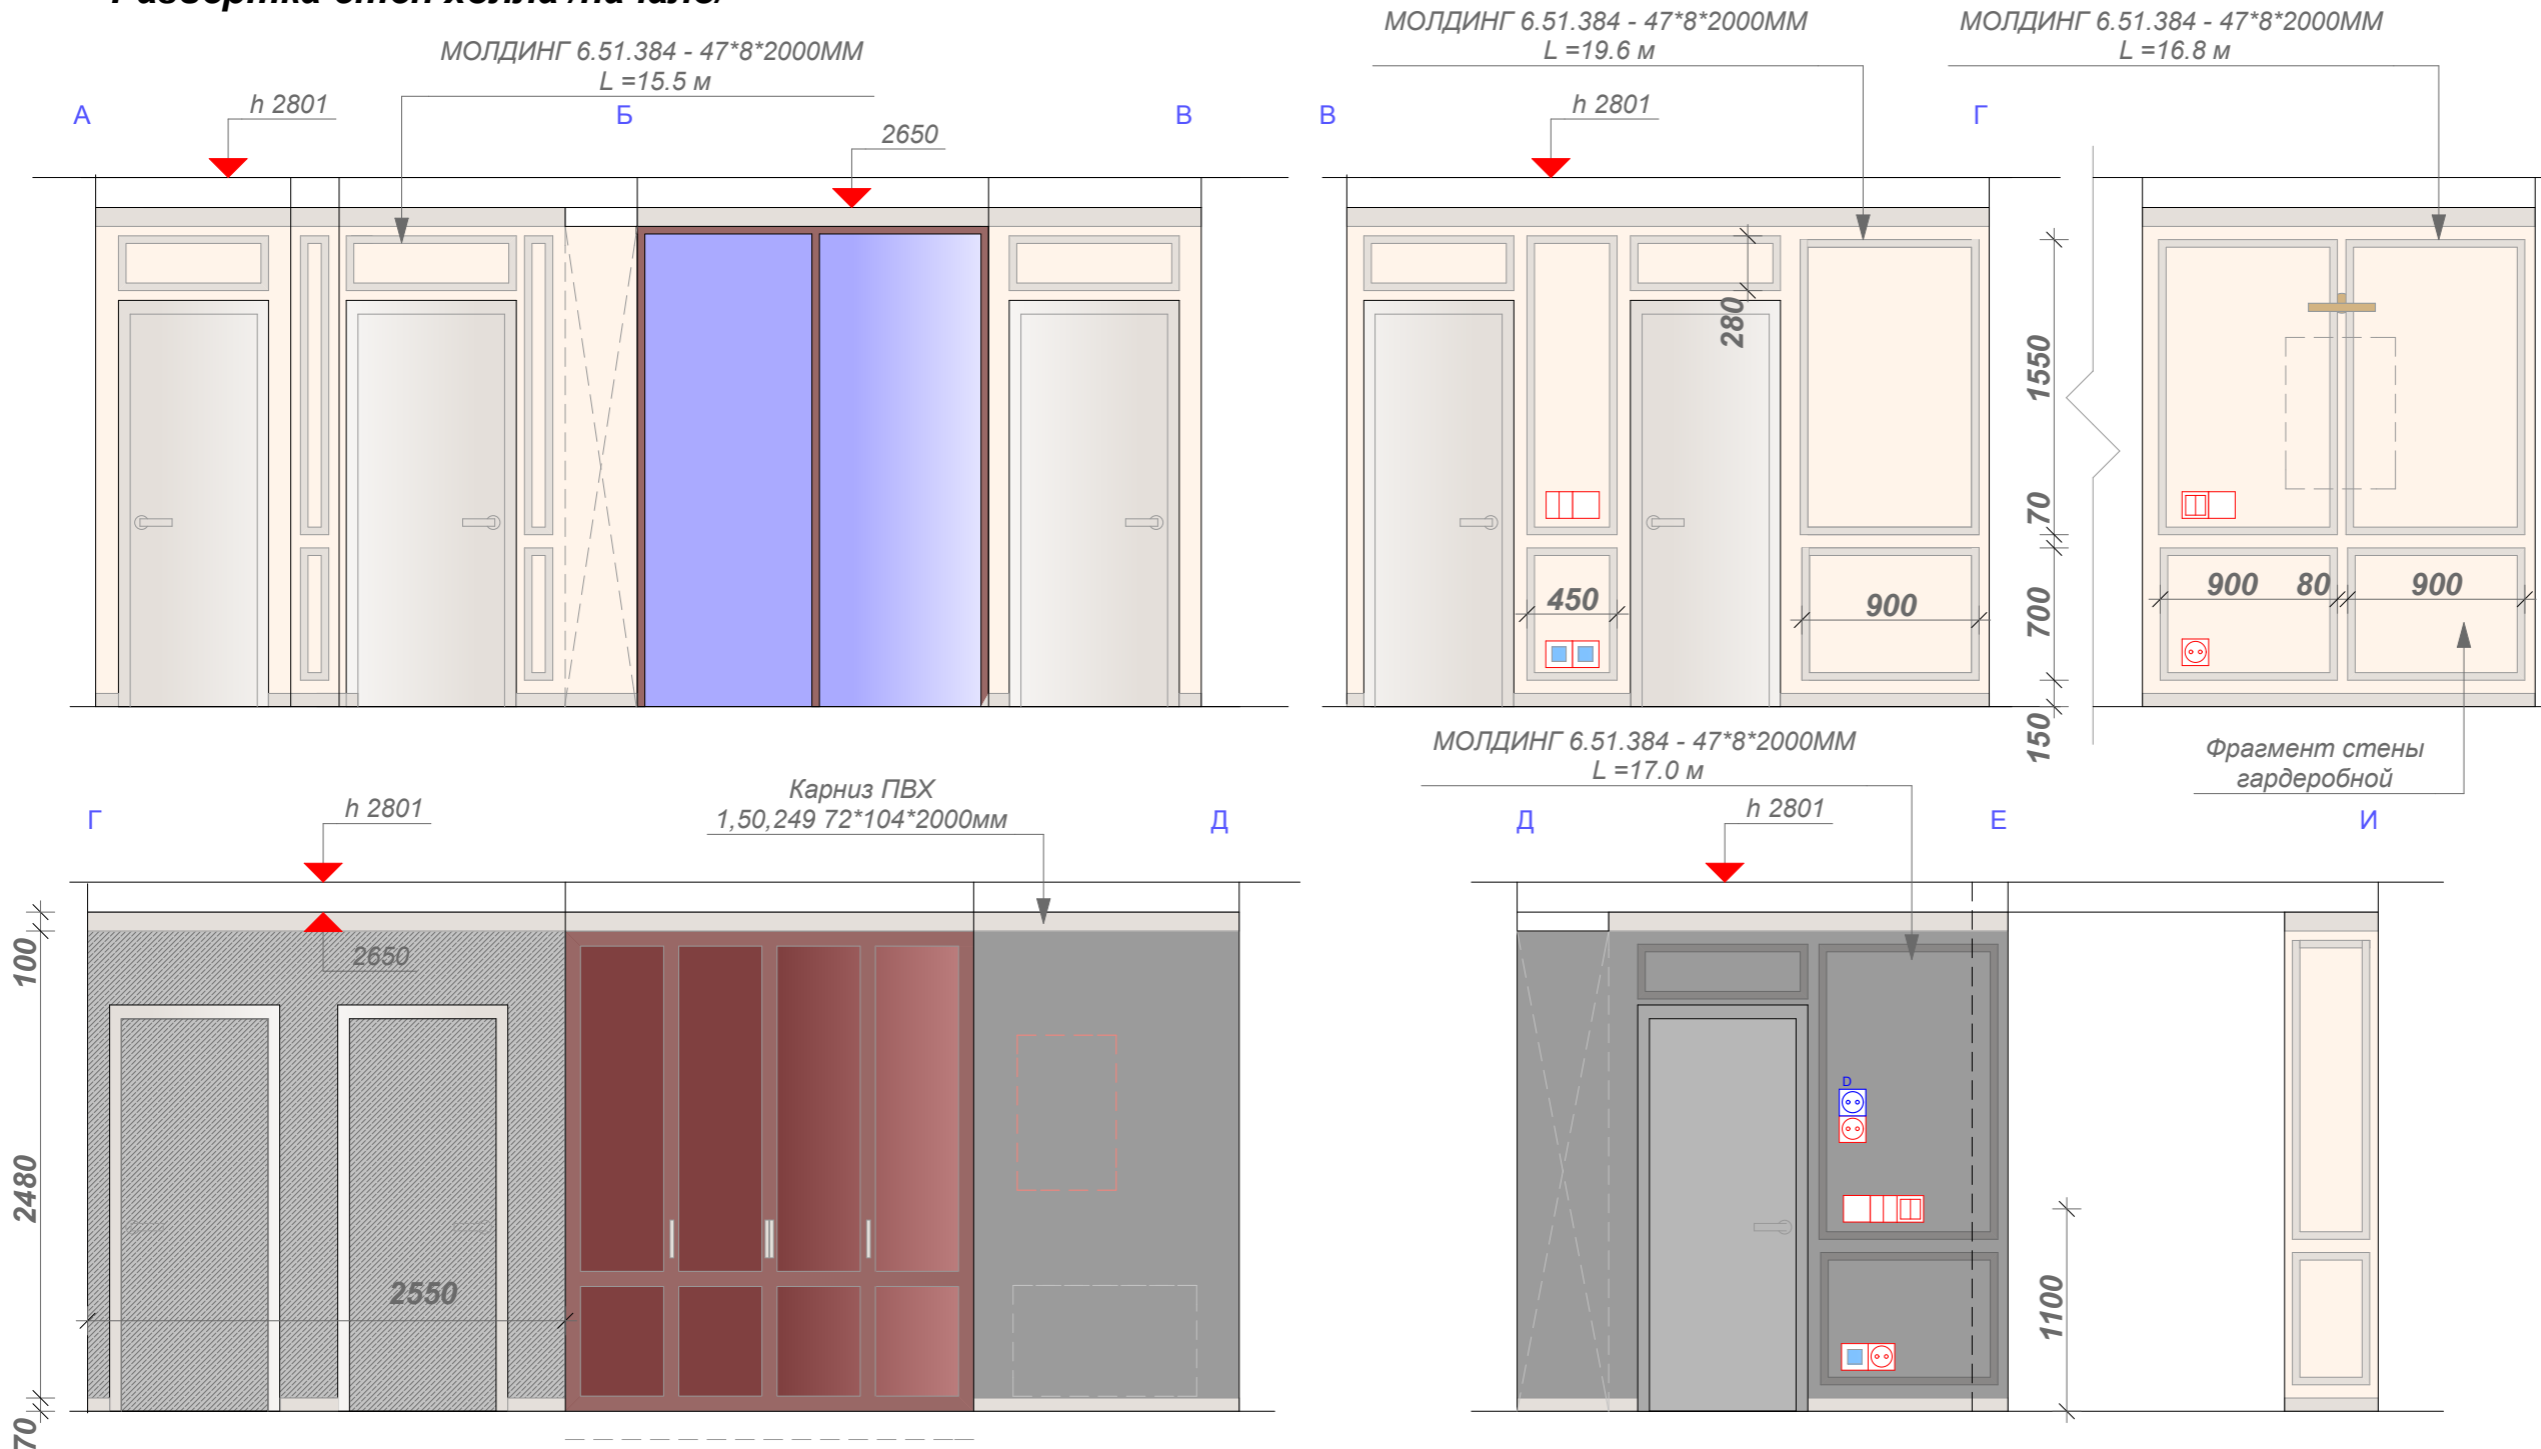

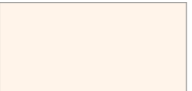

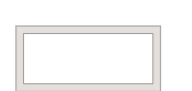




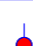
Изм. Лист	Фамилия	Подпись	Дата	г.Москва ул. Озерная д.9	Стадия	Лист	Листов
Разработал	Кугий Д.Р.			Дизайн- проект квартиры		21	
Заказчик	Мосягин В.С.						
				Развертка стен спальни			

Развертка стен холла /начало/




-  **Покраска декоративная дизайн 1 S - 20.5 м 2**
-  **Покраска декоративная дизайн 2 S - 8.1 м 2**
-  **Обои - фреска 2600*2500 h**
-  **Молдинг ПВХ L- 68.9 м**

Условные обозначения

-  домофон -розетка
-  розетка телевизионная/ спутниковое ТВ
-  интернет -розетка
-  выключатель одноклавишный двухпостовой
-  диммер
-  датчик теплого пола
-  розетка 220 В
-  выключатель одноклавишный
-  выключатель двухклавишный
-  выключатель двухклавишный двухпостовой
-  роутер
-  электровывод

Изм. Лист	Фамилия	Подпись	Дата	г.Москва ул. Озерная д.9	Стадия	Лист	Листов
Разработал	Кугий Д.Р.			Дизайн- проект квартиры		22	
Заказчик	Мосягин В.С.						
				Развертка стен холла /начало/			

Развертка стен холла /продолжение/

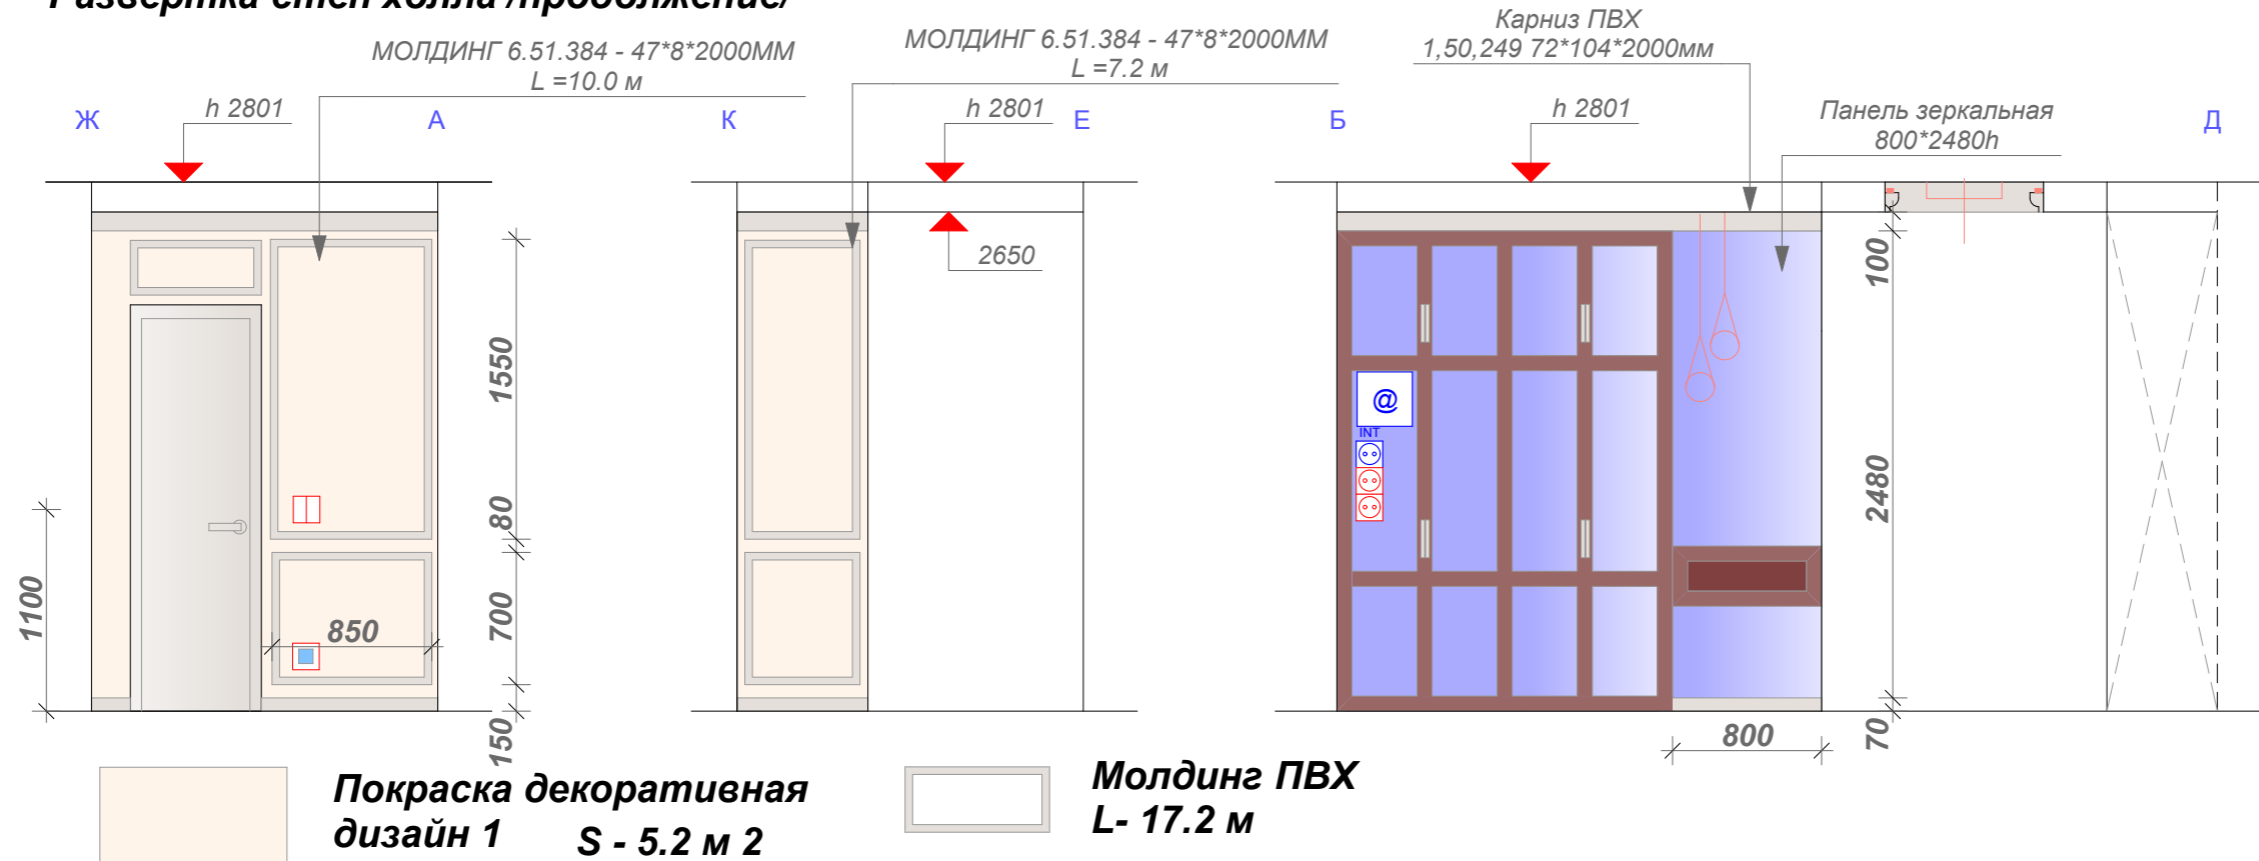

Условные обозначения


- домофон -розетка
- розетка телевизионная/ спутниковое ТВ
- интернет -розетка
- выключатель одноклавишный двухпостовой
- диммер
- датчик теплого пола
- розетка 220 В
- выключатель одноклавишный
- выключатель двухклавишный
- роутер
- электровывод

Развертка стен постирочной





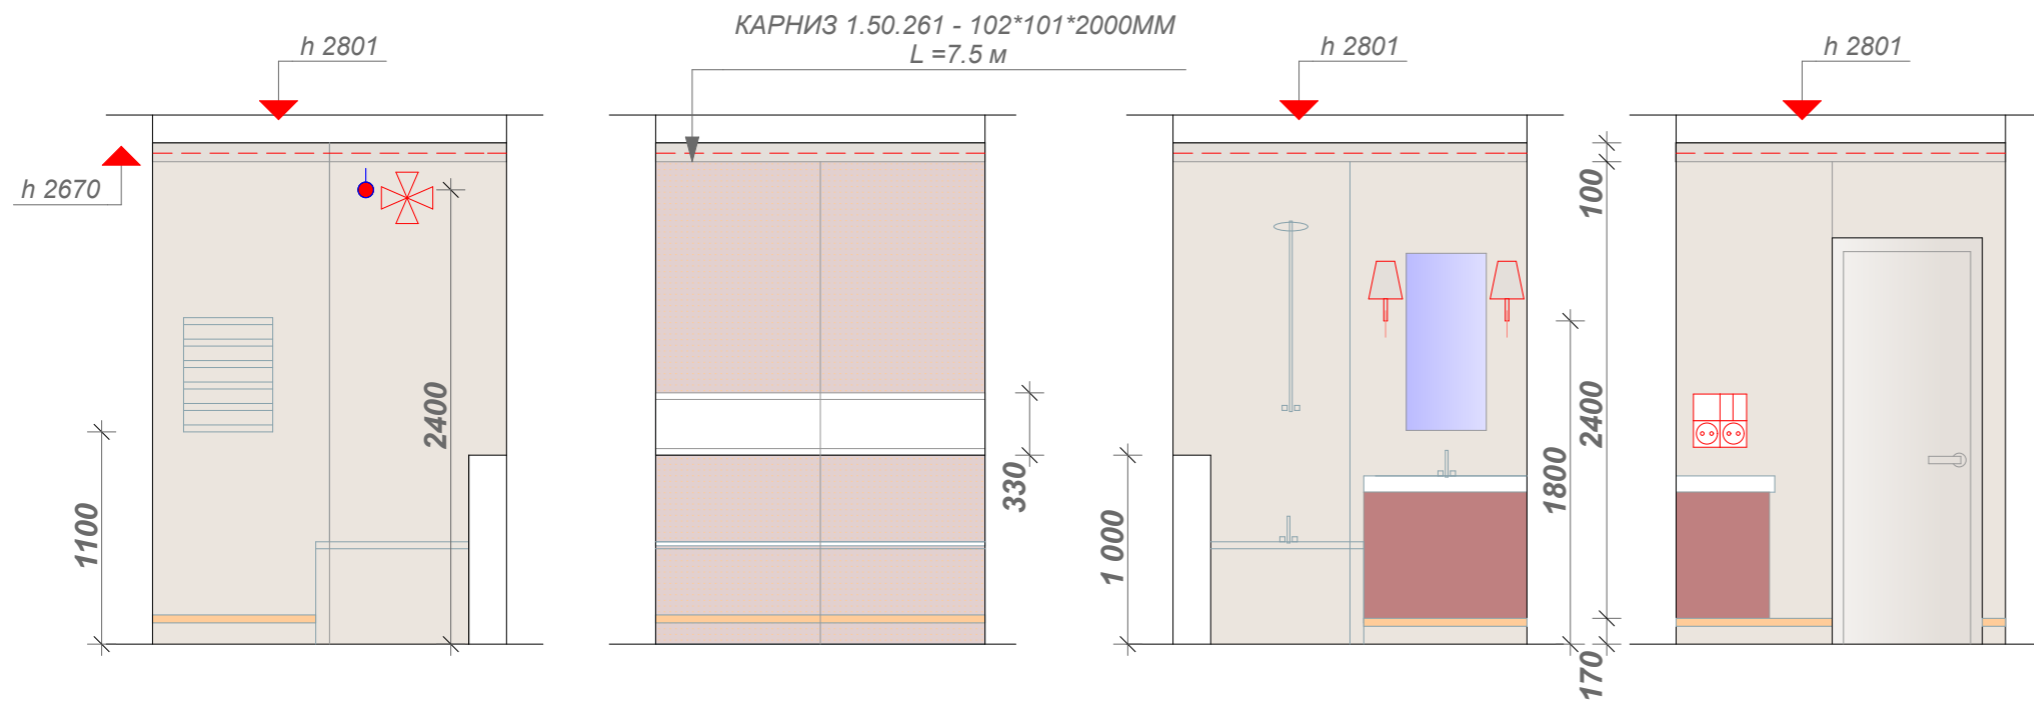

Изм. Лист	Фамилия	Подпись	Дата	г.Москва ул. Озерная д.9	Стадия	Лист	Листов
Разработал	Кугий Д.Р.			Дизайн- проект квартиры		23	
Заказчик	Мосягин В.С.						
				Развертка стен холла /продолжение/ постирочной			

Развертка стен ванной



Условные обозначения


-  розетка 220 В
-  выключатель одноклавишный
-  выключатель двухклавишный
-  электровывод


 Керамогранит 1200*2400 дизайн 1 S - 6 шт

 Керамогранит 1200*2400 дизайн 1 S - 2 шт


 Керамогранит карандаш дизайн 1 S - 5.2 м


Развертка стен санузла

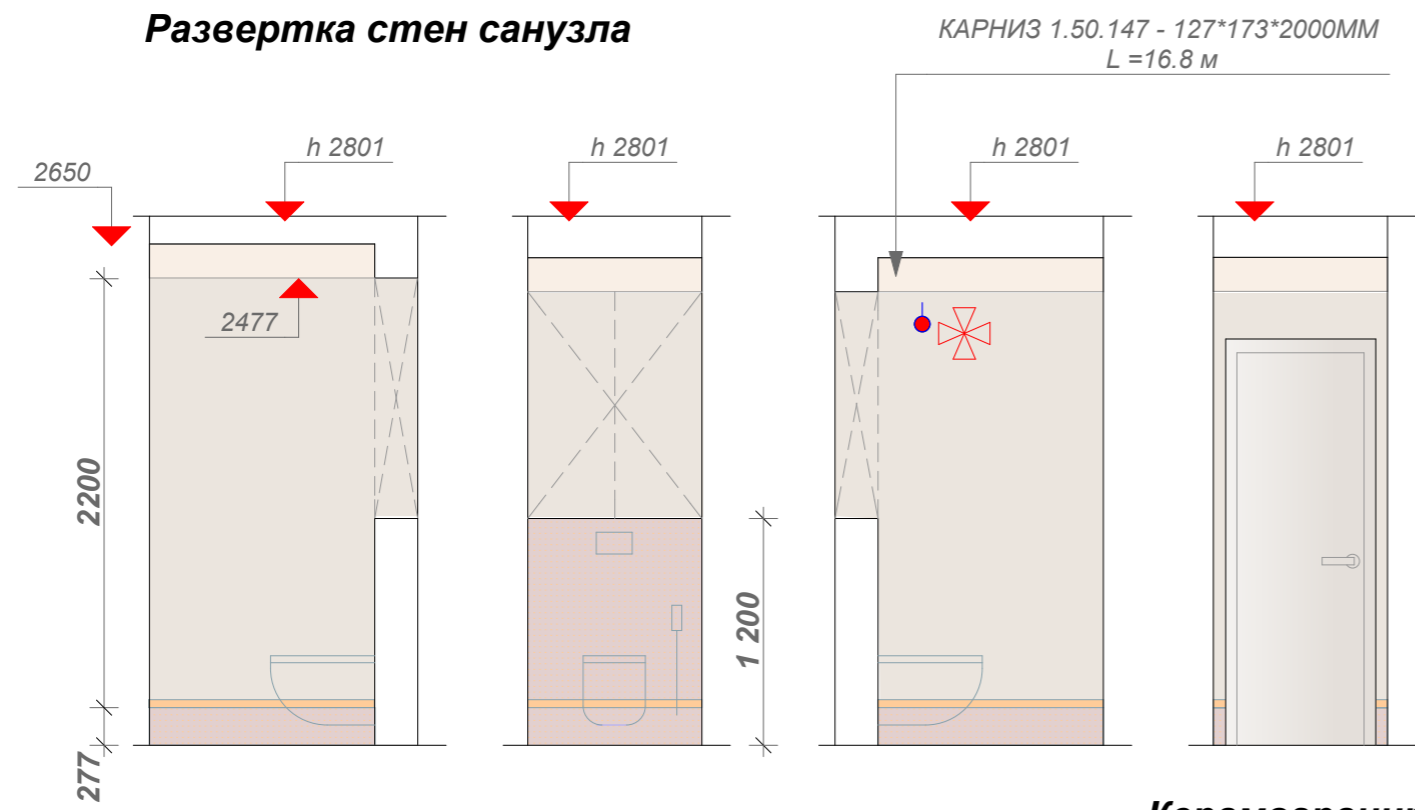

 Керамогранит 1200*2400 дизайн 1 S - 3 шт

 Керамогранит 1200*2400 дизайн 1 S - 1 шт

 Керамогранит карандаш дизайн 1 S - 3.4 м

Изм. Лист	Фамилия	Подпись	Дата	г.Москва ул. Озерная д.9	Стадия	Лист	Листов
Разработал	Кугий Д.Р.			Дизайн- проект квартиры		24	
Заказчик	Мосягин В.С.						
				Развертка стен ванной , санузла			

Ведомость отделки помещений

№	Наименование помещений	Пол				Потолок				Стены				Газобетон конструкции	Радиатор	Кондиционер	Окна	Электрика			Теплый пол, м2
		Р плитус м	S площадь м2	вид отделки	звукоиз/утеплен.	Р плитус м	S площадь м2	вид отделки	звукоиз/утеплен.	Р плитус м	S площадь м2	вид отделки	звукоиз/утеплен.					светильники	розетки эл/выводы	выкл	
1	Кухня	15,4	11,1 2,2	керамогранит плитка керамическая	13,3	-	12,7 0,6	Натяжной потолок Потолок под покраску	-	11,8	26,0 2,6	Покраска декоративная Плитка керамическая	-	-	-	1 шт	-	встр.свет.-8шт люстра-1шт подсветка кухни - 5 м лента светодиод. - 2,4 м	роз.силов.одномест. - 3шт роз.силов.двухмест. - 6шт роз.интернет.-1шт роз.телевиз.-1шт роз.силов.двухмест. влагост.-1шт эл.вывод-4шт	выкл.двухклавишн. -2шт выкл.двухклавишн. -1шт датч.эл.пола -1шт	7,8
2	Гостиная	18,5	18,5	ламинат	18,5	27,6	10,8 8,0	ГКЛ 1 уровень Потолок под покраску	-	48,0	39,7	Покраска декоративная	-	9,5	-	1 шт	-	встр.свет.-14шт люстра-1шт подсветка мебели - 1,5 м настен.свет.-4шт лента светодиод. - 12,4 м	роз.силов.одномест. - 1шт роз.силов.двухмест. - 4шт роз.интернет.-1шт роз.телевиз.-1шт эл.вывод-3шт	выкл.двухклавишн. -2шт выкл.двухклавишн. -1шт диммер -1шт	-
3	Детская	15,4	14,5	ламинат	14,5	16,4	14,5	Натяжной потолок	-	-	12,7 19,5 5,7	Обои флизелиновые Покраска декорат диз 1 Покраска декорат диз 2	-	-	-	1 шт	-	встр.свет.-10шт люстра-1шт настенн.свет.-2шт	роз.силов.одномест. - 1шт роз.силов.двухмест. - 6шт роз.интернет.-1шт роз.телевиз.-1шт эл.вывод-1шт	выкл.одноклавишн. -1шт выкл.двухклавишн. двухмест-2шт	-
4	Гостевая	15,6	14,6	ламинат	14,6	15,1	14,6	Потолок под покраску	-	-	28,2	Покраска декоративная	-	2,7	-	-	-	накл.свет.-4шт люстра-1шт	роз.силов.одномест. - 1шт роз.силов.двухмест. - 6шт	выкл.двухклавишн. -2шт	-
5	Спальня	23,2	15,3	ламинат	15,3	17,5	15,3	Потолок под покраску	-	29,4	22,2 7,7	Покраска декоративная Панель декорат3Д	-	8,1	-	1 шт	-	наклад.свет.-7шт люстра-1шт подсветка мебели - 1,2 м настен.свет.-1шт лента светодиод. - 19,8 м	роз.силов.одномест. - 1шт роз.силов.двухмест. - 6шт роз.интернет.-1шт роз.телевиз.-1шт эл.вывод-3шт	выкл.одноклавишн. -1шт выкл.двухклавишн. -2шт выкл.двухклавишн. -3шт	-
6	Холл	19,4	16,7	керамогранит	16,7	39,8	12,7 4,0	ГКЛ 1 уровень Потолок под покраску	-	86,1	6,5 25,7 8,1	Обои фреска Покраска декорат диз 1 Покраска декорат диз 2	-	26,1	-	-	-	встр.свет.-9шт свет потолочный -3шт настен.свет.-1шт подвесн.свет.-2шт лента светодиод. - 8,6 м	роз.силов.одномест. - 3шт роз.силов.двухмест. - 1шт роз.интернет.-1шт роз.домофон.-1шт роз. Wi-Fi -1шт электрич.силов. слаботочный-1шт эл.вывод-1шт	выкл.одноклавишн. -3шт выкл.двухклавишн. -3шт выкл.двухклавишн. двухмест.-2шт датч.эл.пола -4шт	9,8
7	Санузел	-	1,5	плитка керамическая	1,5	4,2	1,5	Натяжной потолок	-	-	11,5	Керамогранит	-	2,5	-	-	-	встр.влагост. свет.-2шт	эл.вывод-1шт	-	0,6
8	Ванная	-	3,2	плитка керамическая	3,2	7,5	3,2	Натяжной потолок	-	-	23,1	Керамогранит	-	2,2	-	-	-	встр.влагост. свет.-2шт настен.свет.-2шт лента светодиод. - 9,2 м	роз.силов.одном. влагостойкая -2шт эл.вывод-2шт	выкл.одноклавишн. -1шт выкл.двухклавишн. -1шт	0,7
9	Постирочная	-	2,6	керамогранит	2,6	-	2,6	Натяжной потолок	-	-	6,2 3,8 7,0	Керамогранит Покраска декорат диз 1 Покраска декорат диз 2	-	1,8	-	-	-	встр.влагост. свет.-3 шт	роз.силов.одном. влагостойкая -1шт роз.силов.двухмест. влагостойкая -1шт эл.вывод-1шт	-	1,2
10	Гардеробная 1	5,5	2,3	ламинат	-	-	2,3	Потолок под покраску	-	-	12,2	Покраска декоративная	-	-	-	-	-	встр.свет.-2 шт	роз.силов.одномест. - 1шт	выкл.одноклавишн. -1шт	-
11	Гардеробная 2	8,5	4,1	керамогранит	-	-	4,1	Натяжной потолок	-	-	18,9	Покраска декоративная	-	-	-	-	-	встр.свет.-3 шт подсветка мебели - 4,5 м	роз.силов.двухмест. - 1шт эл.вывод-1шт	выкл.двухклавишн. -1шт	-
12	Лоджия 1	8,6	4,0	керамогранит	-	-	4,0	Потолок под покраску	-	-	14,8	Покраска декоративная	-	-	-	-	-	накладн.свет.-4шт настен.свет.-2шт	роз.силов.одномест. - 1шт	выкл.двухклавишн. -1шт	-
13	Лоджия 2	8,2	3,3	керамогранит	-	-	3,3	Потолок под покраску	-	-	14,2	Покраска декоративная	-	-	-	-	-	накладн.свет.-3шт - 1шт	роз.силов.одномест. - 1шт	выкл.одноклавишн. -1шт	-

Изм. Лист	Фамилия	Подпись	Дата	г.Москва ул. Озерная д.9	Стадия	Лист	Листов
Разработал	Кугий Д.Р.			Дизайн- проект квартиры		25	
Заказчик	Мосягин В.С.						
				Ведомость отделки помещений			

